

Piano di Recupero - Meta (NA)

Legge n. 457/78 - Legge Regionale n. 16/04

art. 6, 11, 12
NTA

Edilizia minore, dotata di valore prevalentemente ambientale e comprendente organismi edilizi aventi sostanziale unità formale o tipologica o strutturale, ovvero caratteri formali o tipologici o strutturali risultanti dalla crescita organica dell'edificio nel tempo (anche organismi edilizi non residenziali quali grotte e *monazzeni*)

Tipo **EB1**
sottotipo **B**

PSAI: R1/P1

NCEU: Foglio 1, part.lla 575, sub 1



foto 1: veduta dall'alto

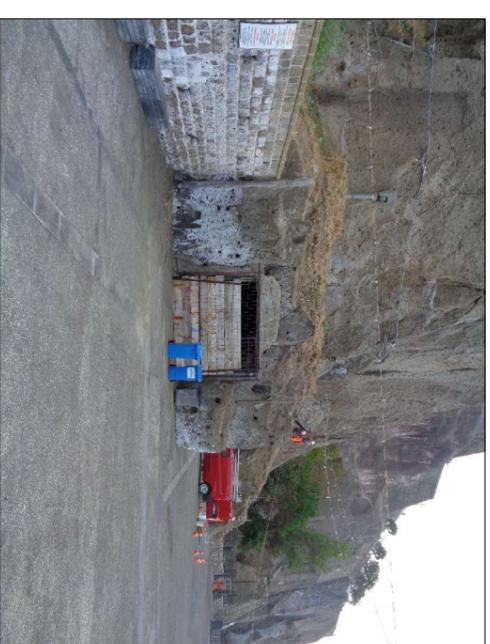


foto 2:

veduta dell'ingresso dalla passeggiata Via Naviganti Metesi

Impianto distributivo urbanistico:

- grotta/deposito scavata nel tufo della falesia, con ingresso dalla berma comunale - Via Naviganti Metesi

Impianto distributivo edilizio:


- ambiente unico

Profondità di edificazione:

- cfr. planimetria

Partitura del prospetto:

- vano d'ingresso architravato

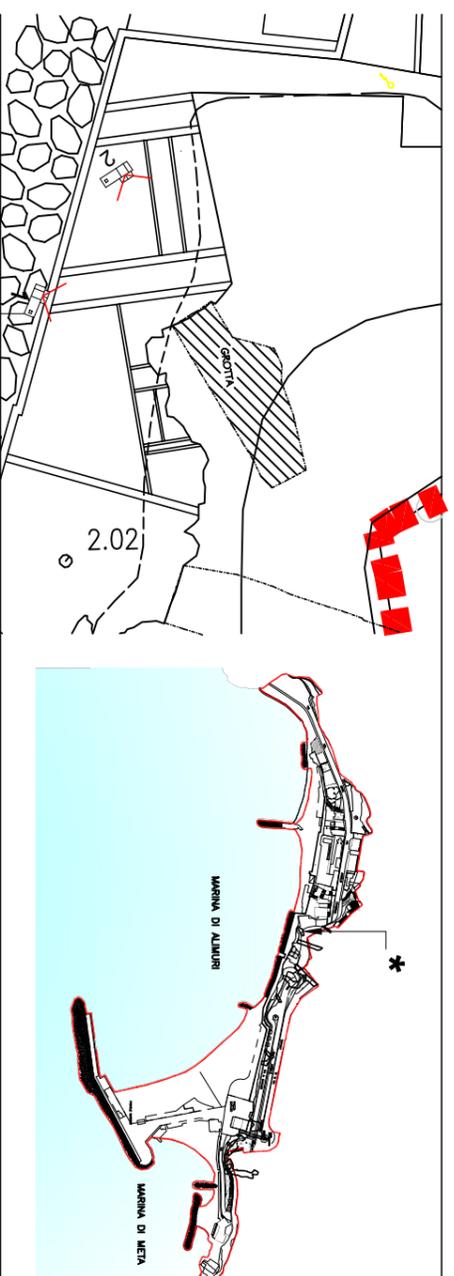

Scala 1:500

Vincolo Legge 1089/39: no

Piani: PT

Interventi previsti:

- manutenzione ordinaria
- manutenzione straordinaria
- restauro e risanamento conservativo con le limitazioni di cui ai sottotipi B