

Piano di Recupero - Meta (NA)

Legge n. 457/78 - Legge Regionale n. 16/04

art. 17, c. 2
NTA

Unità di spazio aperte pubbliche

Tipo SPU

Piazzale Marisco

PSAI: R0/NP

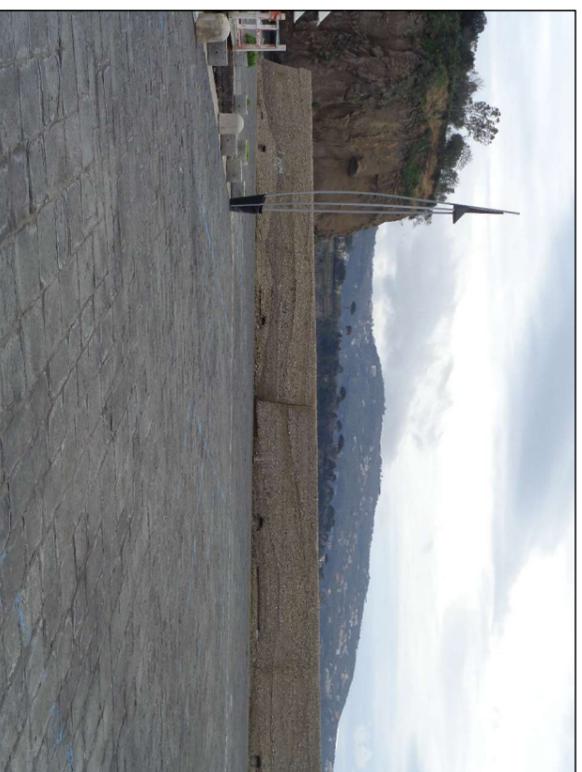


foto 2: veduta del piazzale



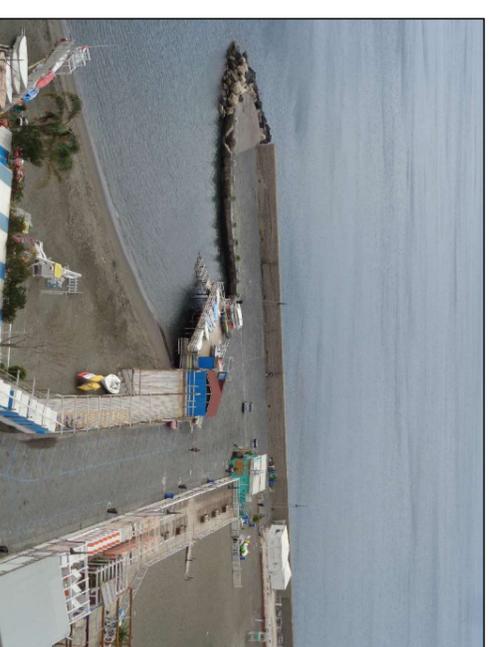


foto 1: veduta del piazzale dal belvedere via A. Cosenza



foto 4: palo elettrico di moderno disegno

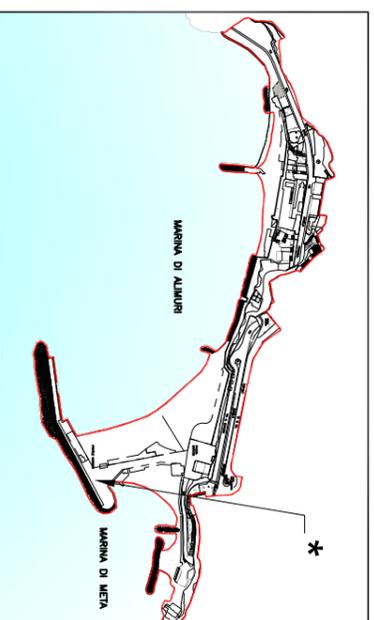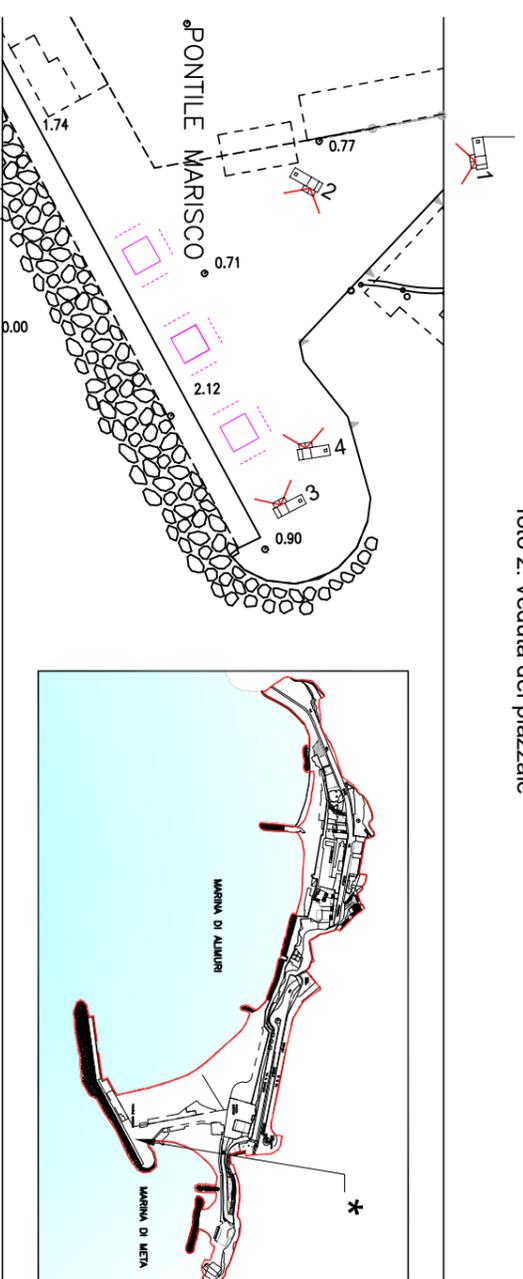


Scala 1:1000

Vincolo Legge 1089/39: no

Piani: ###



foto 3: veduta del piazzale

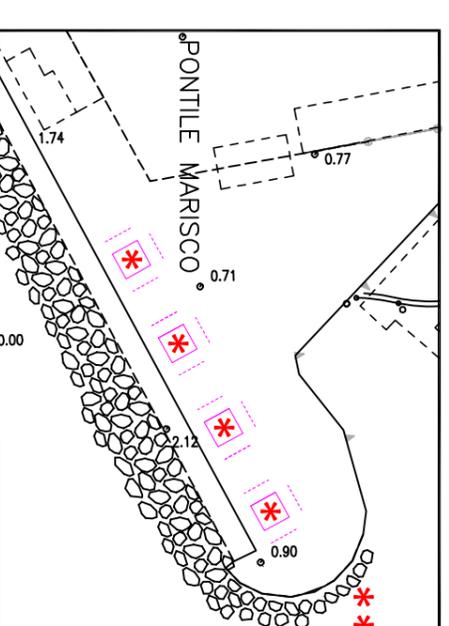

stralcio planimetrico 1:1000
chioschi (4x4 mt.) e punto di attracco

Impianto distributivo urbanistico:
il piazzale è la parte terminale dell'area dell'ex costruendo porto; si sviluppa trasversalmente rispetto al braccio di accesso ed è riparato sul fronte mare da un muro paraonde.

Materiale:
il piazzale è pavimentato con basoli vesuviani ed è illuminato con elementi di disegno moderno.

- Interventi previsti:**
- manutenzione ordinaria
 - manutenzione straordinaria
 - restauro e risanamento conservativo
 - installazione chioschi stagionali*
 - punto di attracco **