

# Piano di Recupero - Meta (NA)

Legge n. 457/78 - Legge Regionale n. 16/04

art. 6, 11, 12  
NTA

Edilizia minore, dotata di valore prevalentemente ambientale e comprendente organismi edilizi aventi sostanziale unità formale o tipologica o strutturale, ovvero caratteri formali o tipologici o strutturali risultanti dalla crescita organica dell'edificio nel tempo (anche organismi edilizi non residenziali quali grotte e monasteri)

Tipo **EB1**  
sottotipo **B**

PSAI: R1/P1

NCEU: Foglio 1, part.IIIa



foto 1: veduta dall'alto


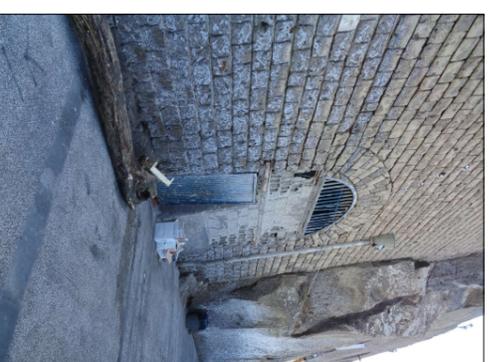


foto 2: fronte mare



foto 3: fronte mare

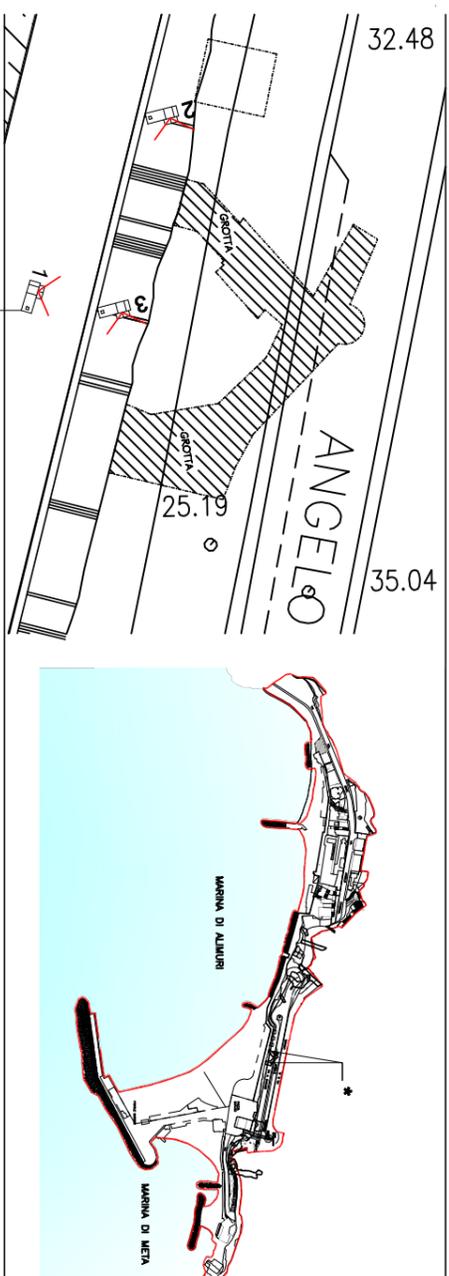

Scala 1:500

Vincolo Legge 1089/39: no

Piani: PT-1

## **Impianto distributivo urbanistico:**

- grotta/deposito, già locale commerciale, scavata nel tufo della falesia, con doppio ingresso dalla berma comunale - via Naviganti Metesi

## **Impianto distributivo edilizio:**

- ambiente unico su 2 livelli, h media 2.90/5.25 - 2.90/3.15.

## **Profondità di edificazione:**

- cfr. planimetria

## **Partitura del prospetto:**

- vani d'ingresso ad arco tagliato nel tufo e a conci di tufo

## **Interventi previsti:**

- manutenzione ordinaria
- manutenzione straordinaria
- restauro e risanamento conservativo con le limitazioni di cui ai sottotipi B