

Piano di Recupero - Meta (NA)

Legge n. 457/78 - Legge Regionale n. 16/04


art. 6, 11, 12
NTA

Edilizia minore, dotata di valore prevalentemente ambientale e comprendente organismi edilizi aventi sostanziale unità formale o tipologica o strutturale, ovvero caratteri formali o tipologici o strutturali risultanti dalla crescita organica dell'edificio nel tempo (anche organismi edilizi non residenziali: grotte e *monazzeni*)


Tipo **EB1**
sottotipo **A**

PSAI: R1/P1

Cfr. PRG, Anagrafe Edilizia, Scheda 826 - NCEU: foglio 3, p.lla 258

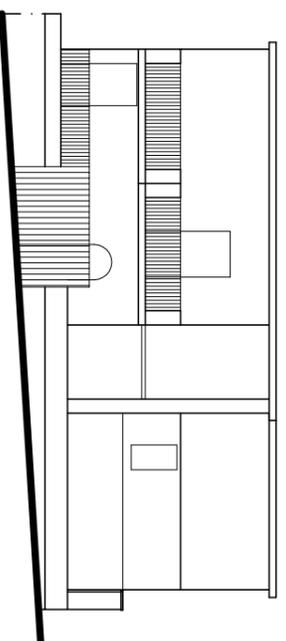

Schema del prospetto 1:200

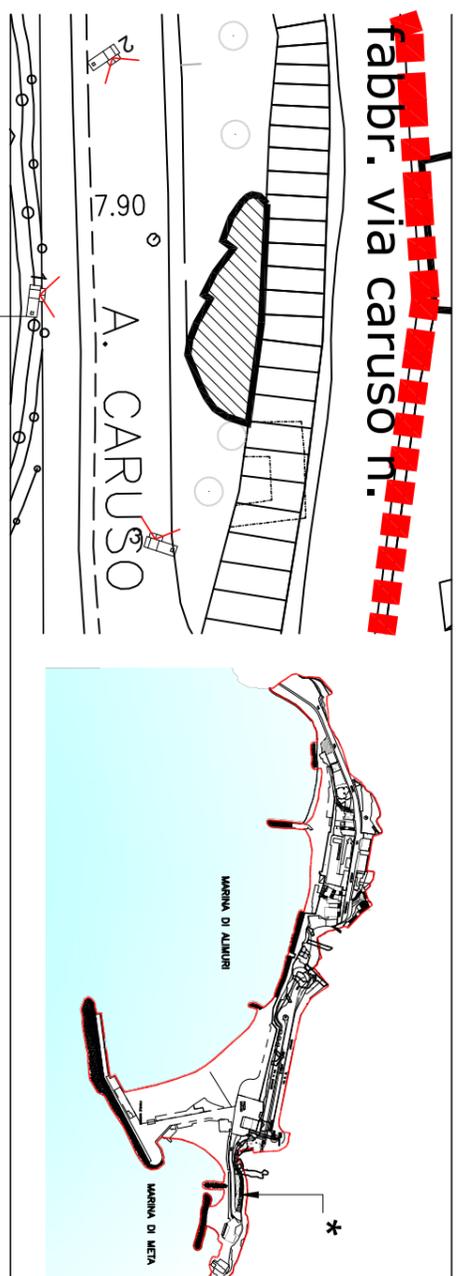

Scala 1:500

Vincolo Legge 1089/39: no

Piani: PT-1

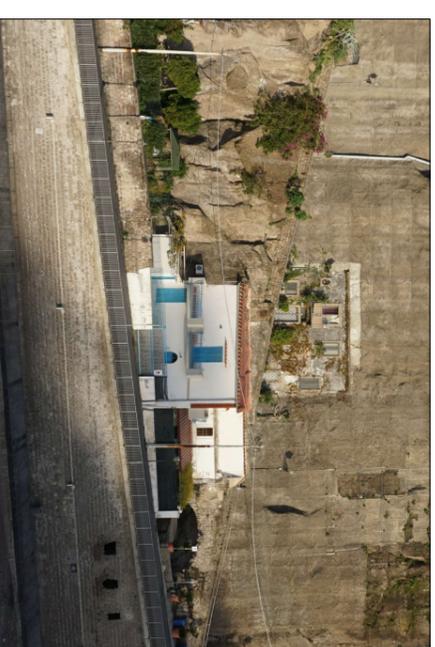



foto 1 : veduta dall'alto



foto 2: prospetto su via A. Caruso



foto 3: prospetto su l Traversa Allimuri

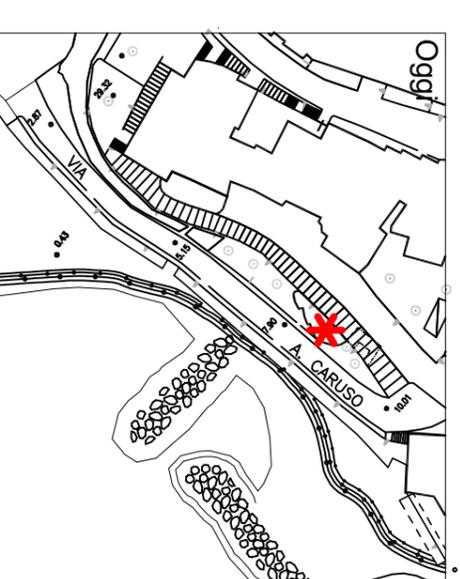

Impianto distributivo urbanistico:
- fabbricato con prospetto su strada e fronte mare

Impianto distributivo edilizio:
- fabbricato a blocco unico e pianta articolata

Profondità di edificazione:
- maglia strutturale singola

Partitura del prospetto:
- regolare

Interventi previsti:

- manutenzione ordinaria
- manutenzione straordinaria
- restauro e risanamento conservativo