

Piano di Recupero - Meta (NA)

Legge n. 457/78 - Legge Regionale n. 16/04

art. 17, c. 2
NTA

Unità di spazio aperto pubbliche

Tipo SPU

Piazza Gradoni dei Pescatori

PSAI: R1/P1



foto 3:
gradonata di accesso da via A. Cosenza



foto 4: veduta del doppio piazzale dal belvedere di via A. Cosenza



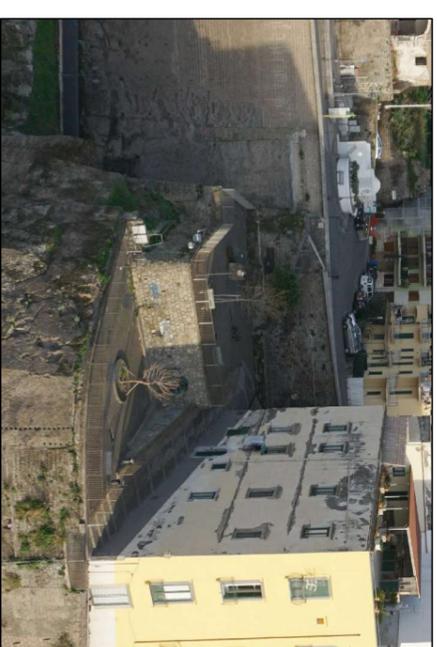


foto 1: veduta della piazza dall'alto



foto 2: veduta della piazza dal belvedere di via A. Cosenza

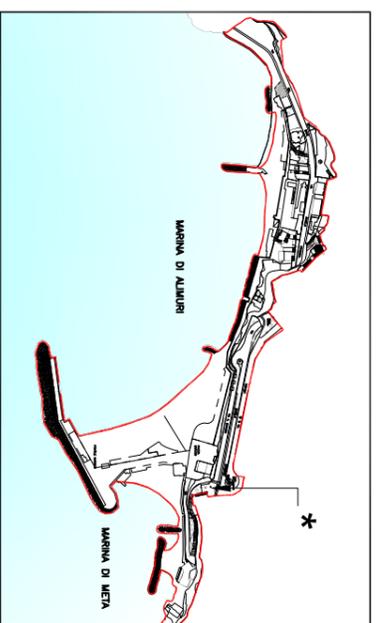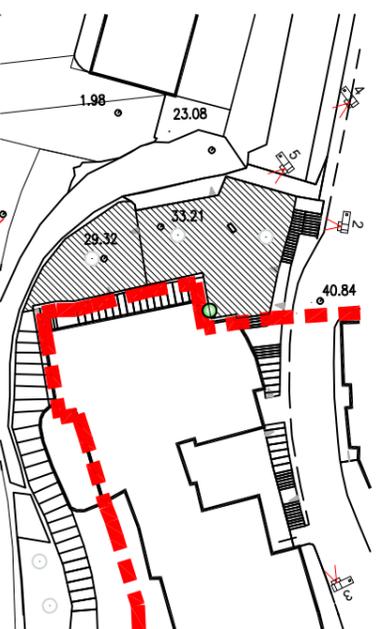

Scala 1:1000

Vincolo Legge 1089/39: no

Piani: su due livelli


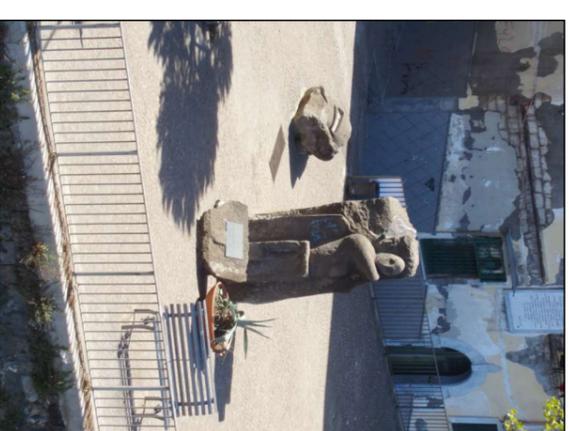


foto 5: monumento-scultura in pietra di tufo sbazzata

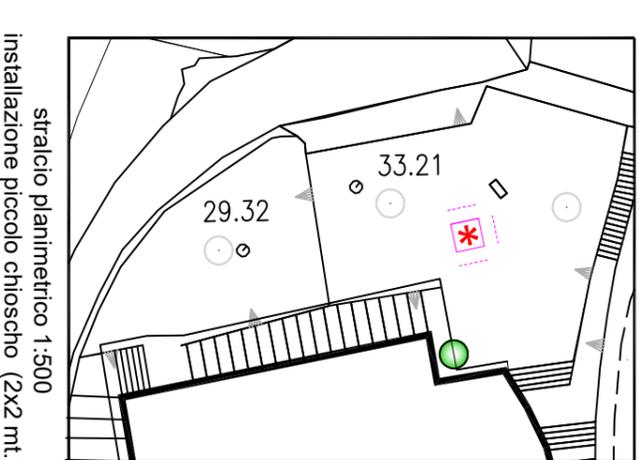

stralcio planimetrico 1:500
installazione piccolo chiosco (2x2 mt.)

Impianto distributivo urbanistico:
la piazza, è articolata su due livelli; vi si accede attraverso una gradonata da via A. Cosenza e da essa parte la lunga scalinata che raggiunge la Marina di Meta, sulle tracce dell'antica mulattiera, già denominata "pendio di Meta".

Materiale:
la piazza, realizzata tra fine anni '70 e inizi '80, è pavimentata con tozzetti di porfido e cordoli di pietra vesuviana; le ringhiere sono "alla napoletana" con pilastri, tondini, base e corrimano in ferro, come pure le panchine di sobrio disegno; è presente un'edicola votiva, due aiuole di forma circolare con alberi e due elementi scultorei in tufo sbazzato.

Interventi previsti:

- manutenzione ordinaria
- manutenzione straordinaria
- restauro e risanamento conservativo
- installazione arredo urbano e/o piccolo chiosco *