



KEYPLAN

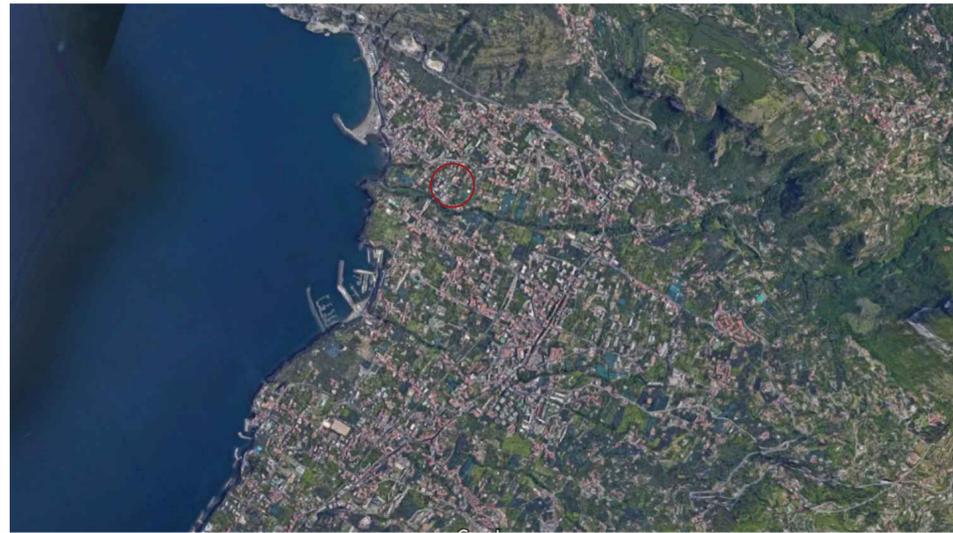

COMUNE DI META
CITTA' METROPOLITANA DI NAPOLI

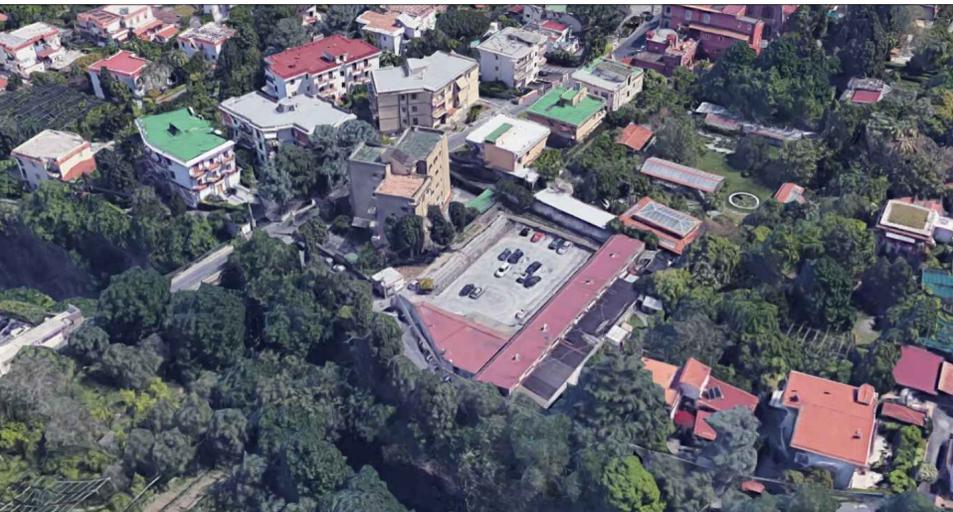

Aggiornamento n°	Data	Descrizione dell'aggiornamento	disegnato	verificato	visto
01	OTTOBRE 2020				


PROGETTO ESECUTIVO

**PROGETTO PER L'UTILIZZAZIONE OTTIMALE DELLE
AREE ESTERNE DEL COMPLESSO SPORTIVO
POLIVALENTE "LE QUERCE"**

C.1	PLANIMETRIA GENERALE C - Elaborati grafici - Stato di fatto	Scala 1:200
-----	---	----------------

Data OTTOBRE 2020	
Committente Comune di Meta	Progettista Ufficio Tecnico Comunale

PLANIMETRIA GENERALE

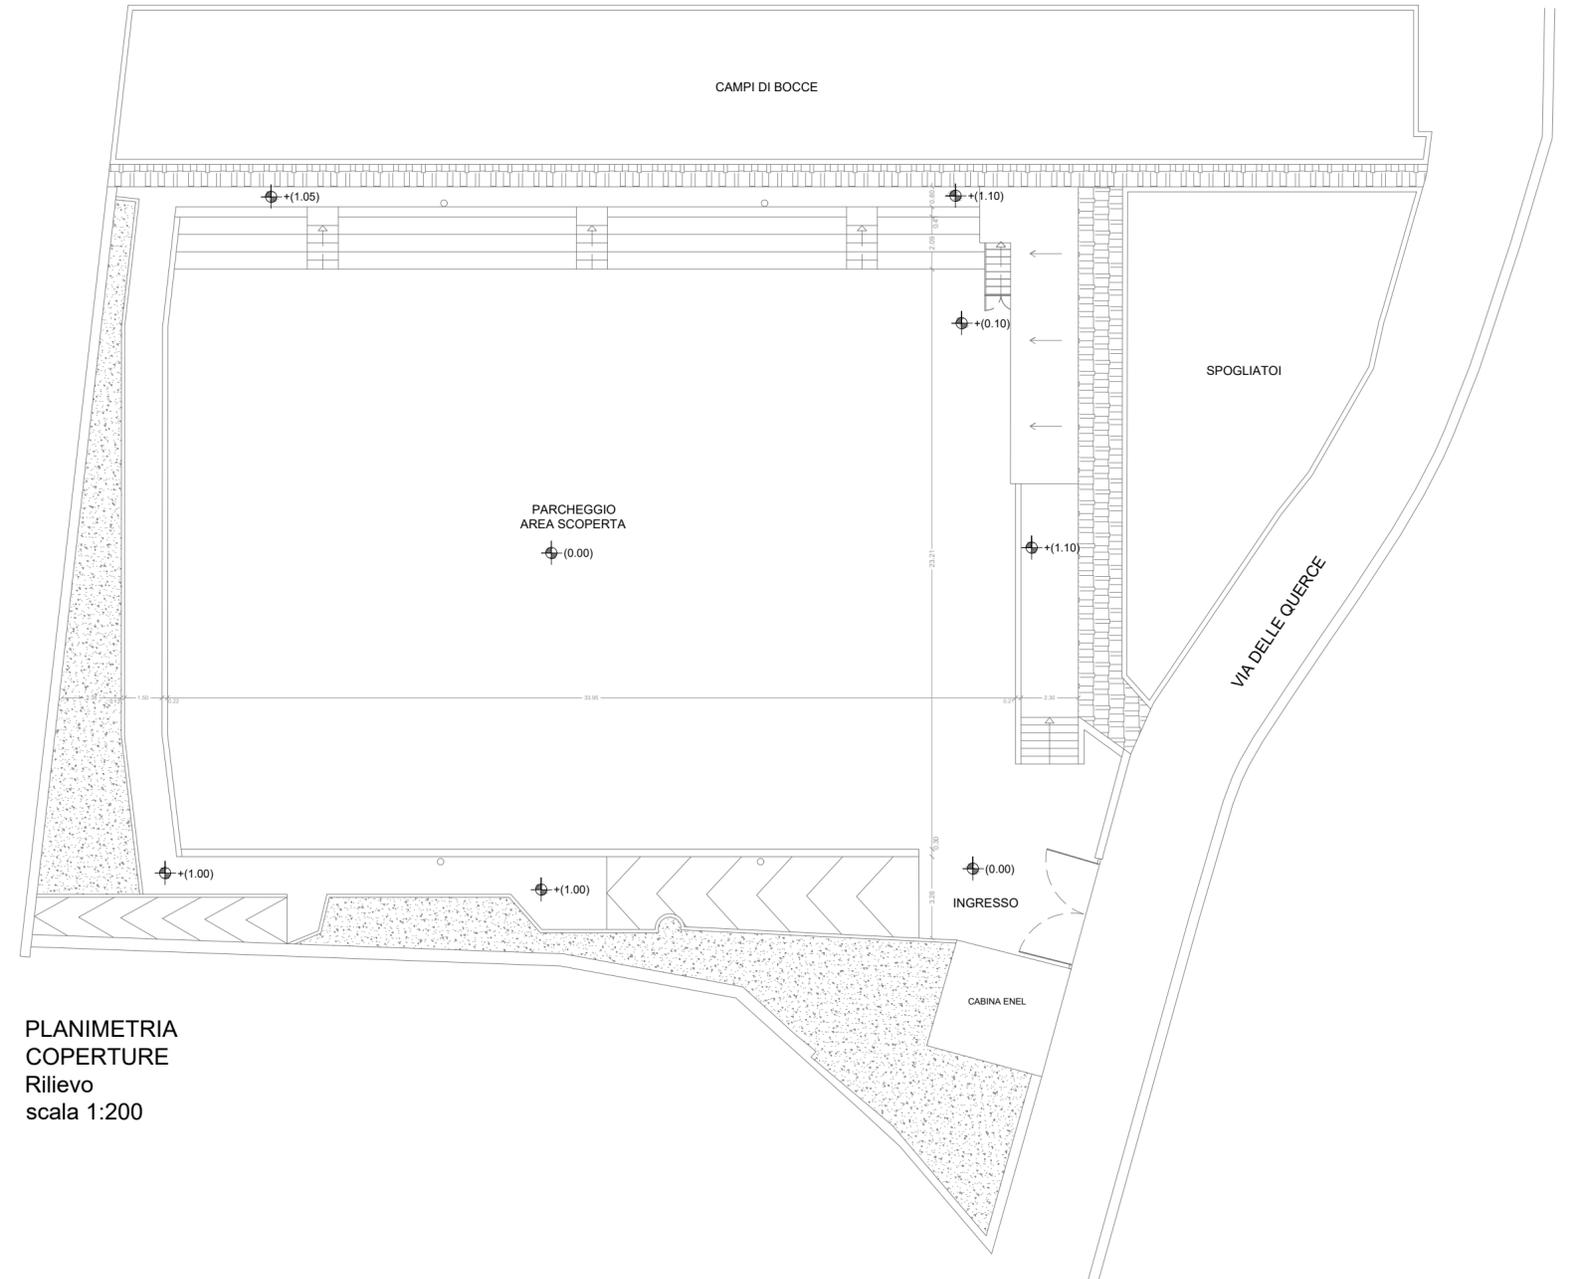

PLANIMETRIA
COPERTURE
Rilievo
scala 1:200