

# Piano di Recupero - Meta (NA)

Legge n. 457/78 - Legge Regionale n. 16/04


art. 6, 11, 12  
NTA

Edilizia minore, dotata di valore prevalentemente ambientale e comprendente organismi edilizi aventi sostanziale unità formale o tipologica o strutturale, ovvero caratteri formali o tipologici o strutturali risultanti dalla crescita organica dell'edificio nel tempo

Tipo **EB1**  
sottotipo **A**

PSAI: R3/P3


Cfr. PRG, Anagrafe Edilizia, Scheda ### - NCEU: foglio 1, p.lla 143

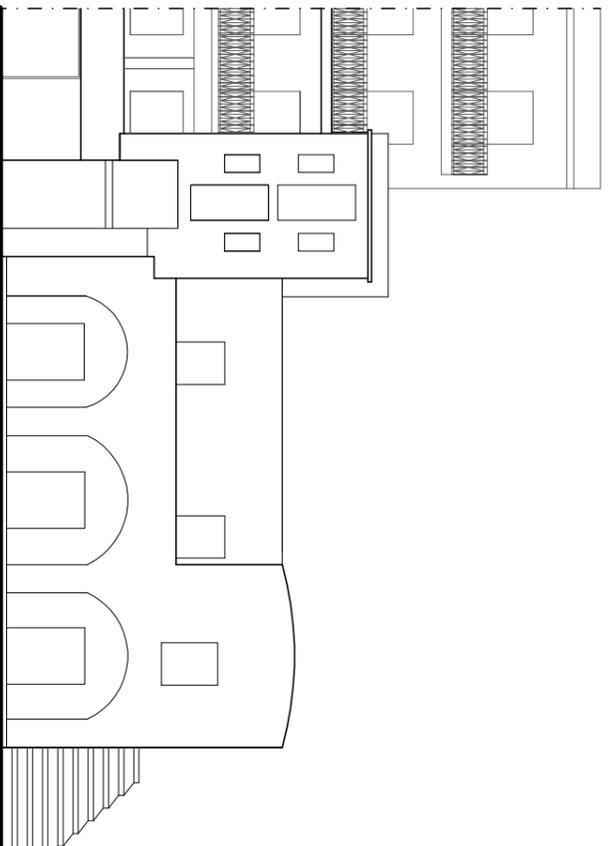

Schema del prospetto 1:200



foto 3: fronte mare

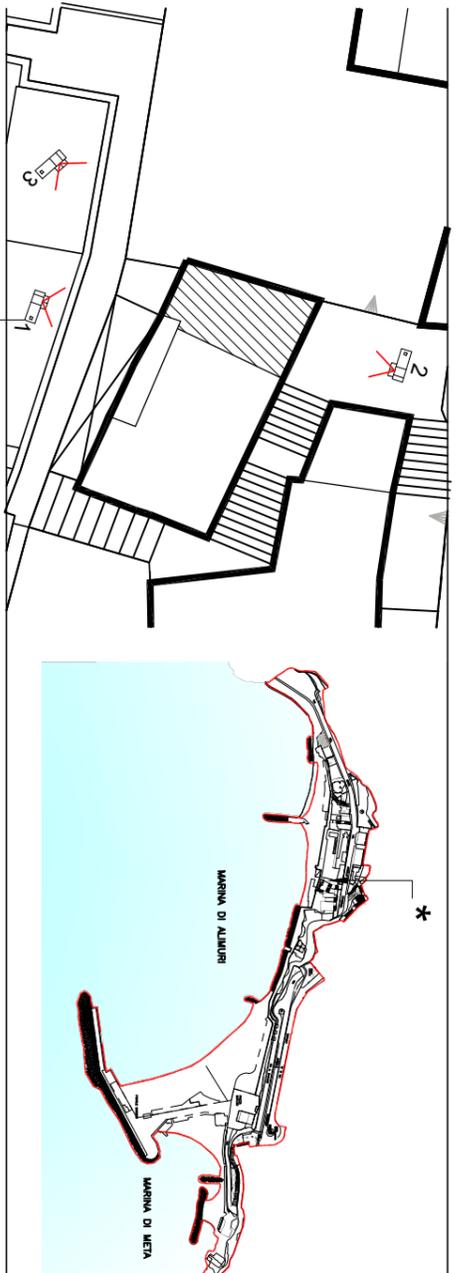


Scala 1:500

Vincolo Legge 1089/39: no

Piani: PT-1-2




foto 1: veduta dall'alto

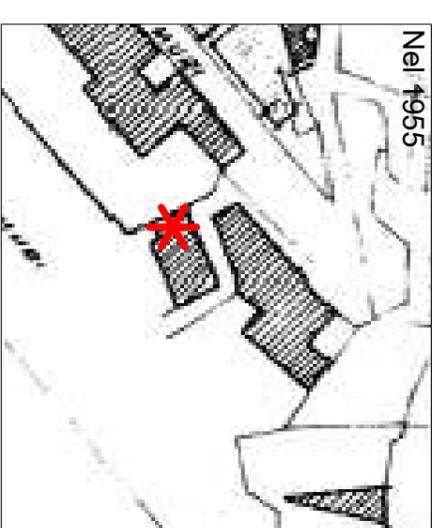

Nel 1955



foto 2: prospetto su I Traversa Alimuri

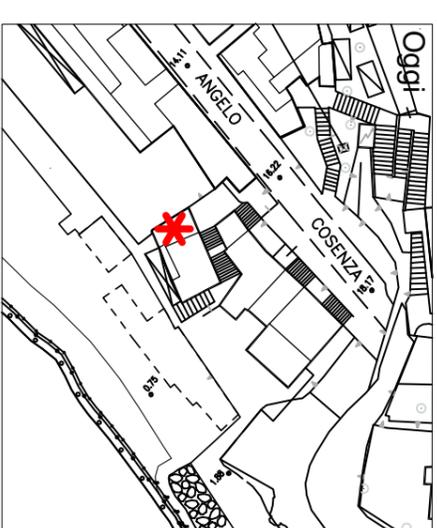

Oggi

- Impianto distributivo urbanistico:**
  - fabbricato con prospetti su I Traversa Alimuri e fronte mare;
- Impianto distributivo edilizio:**
  - fabbricato a sviluppo verticale
- Profondità di edificazione:**
  - occupazione dell'intero lotto
- Partitura del prospetto:**
  - regolare

- Materiale:**
  - struttura portante in muratura di tufo, soiai latero-cementizi, finiture in intonaco, soglie in pietra lavica

- Interventi previsti:**
  - manutenzione ordinaria
  - manutenzione straordinaria
  - restauro e risanamento conservativo