


KEYPLAN

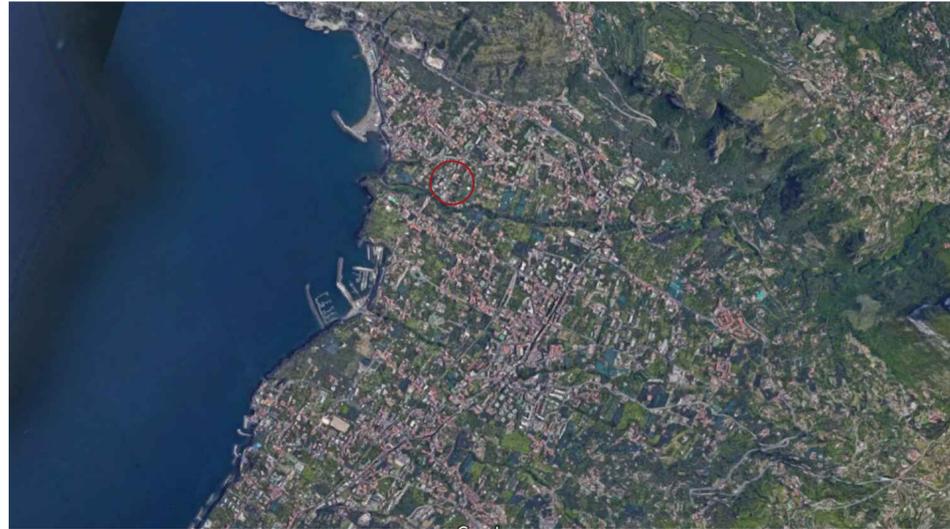

COMUNE DI META
CITTA' METROPOLITANA DI NAPOLI



Aggiornamento n°	Data	Descrizione dell'aggiornamento	disegnato	verificato	visto
01	OTTOBRE 2020				


PROGETTO ESECUTIVO

**PROGETTO PER L'UTILIZZAZIONE OTTIMALE DELLE
AREE ESTERNE DEL COMPLESSO SPORTIVO
POLIVALENTE "LE QUERCE"**


E.2	PIANTA DI FONDAZIONE E - Elaborati grafici - Progetto strutturale	Scala Varie
-----	--	----------------

Data OTTOBRE 2020	
Committente Comune di Meta	Progettista Ufficio Tecnico Comunale

PIANTA DI FONDAZIONE

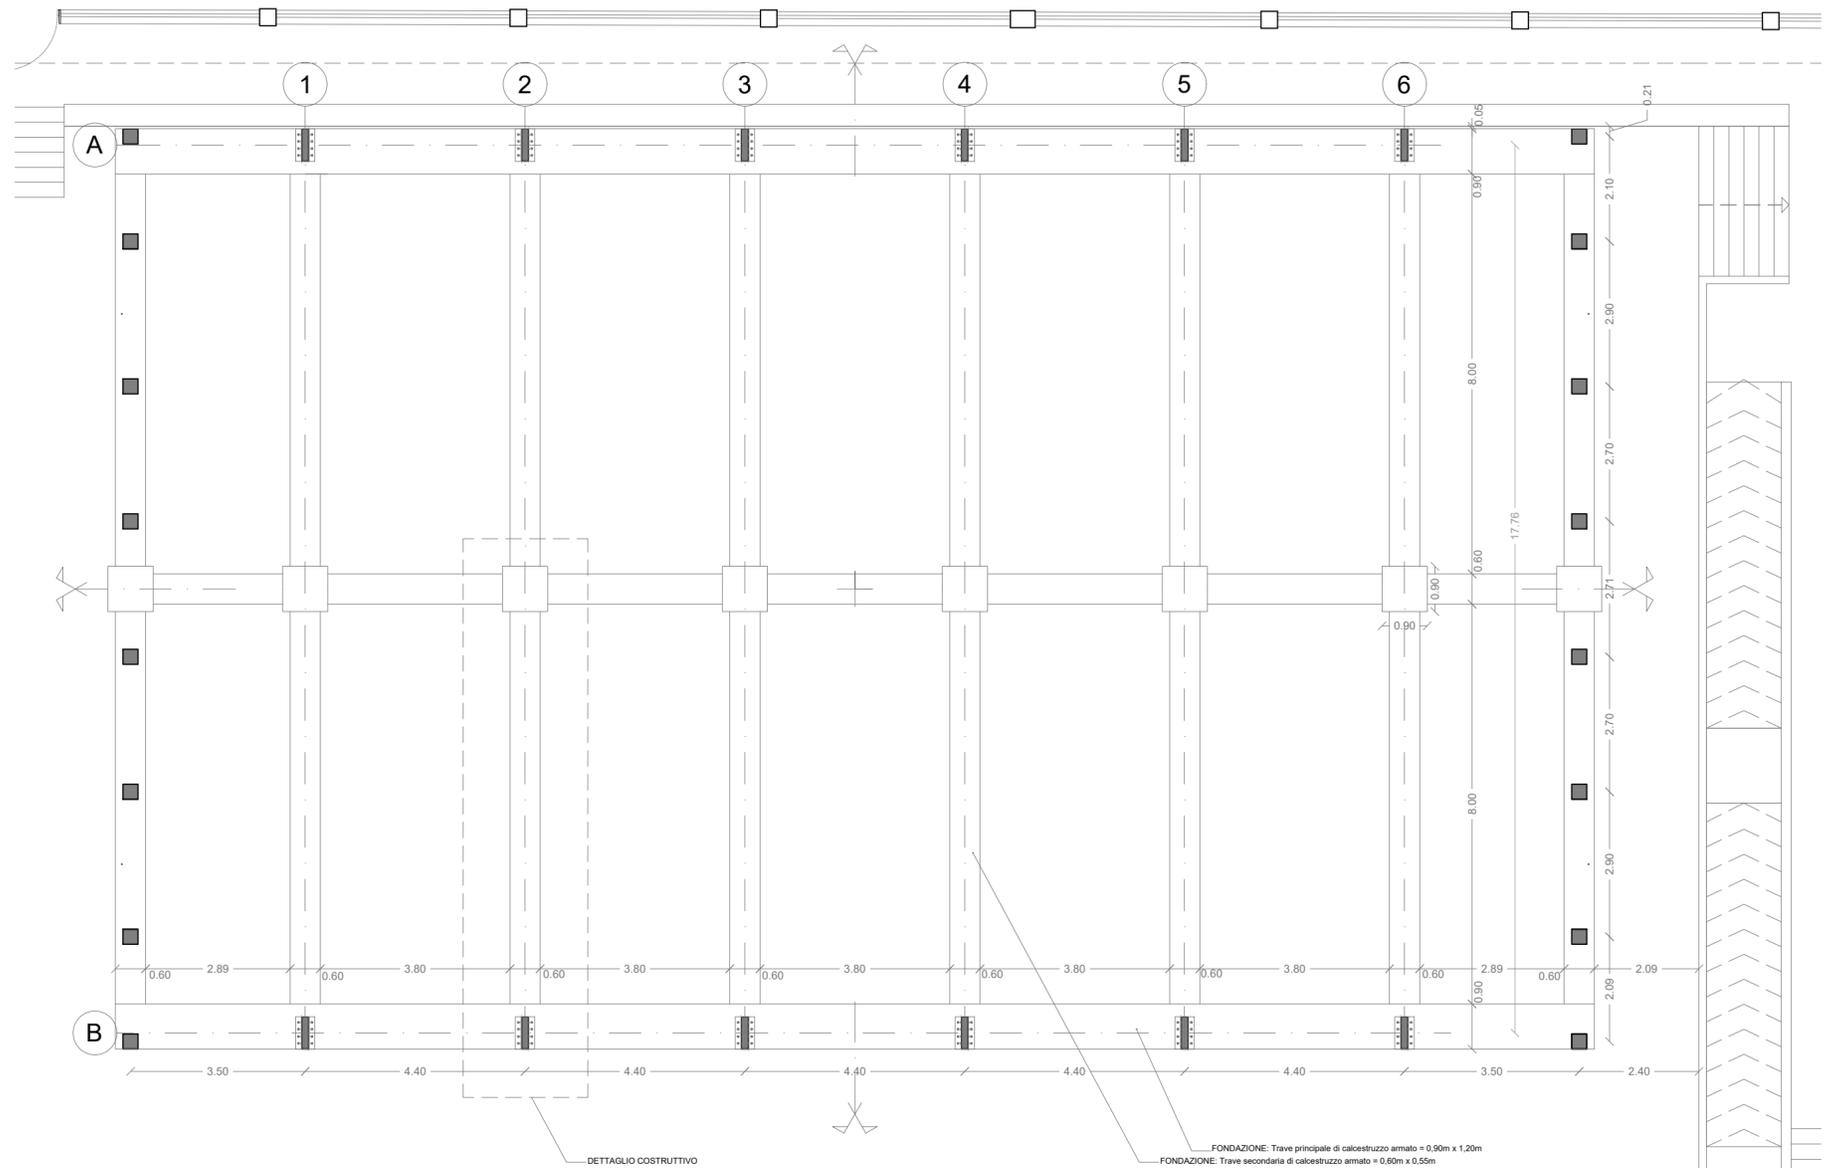

PIANTA DI FONDAZIONE. SCALA 1:100

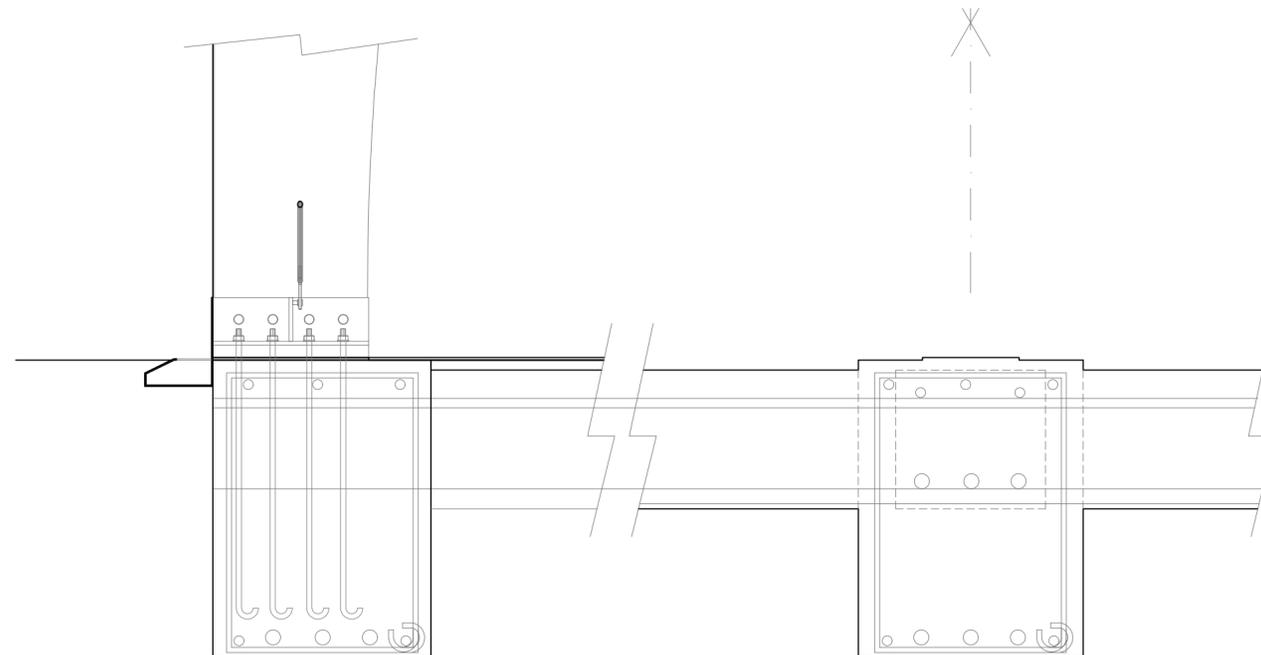

DETTAGLIO COSTRUTTIVO DI FONDAZIONE. SCALA 1:20