

# Piano di Recupero - Meta (NA)

Legge n. 457/78 - Legge Regionale n. 16/04

art. 16  
NTA

Unità edilizie ruderali e sedimi risultanti da  
demolizioni - ex "borgo del purgatorio"

Tipo **RUS**  
comma 1

Stato dei luoghi attuale

NCEU: Foglio 3, p.lle 314-666-320-327-326-373

PSAI: R1/P1  
PSDC: AIE



foto 2: sedime relativo ai preesistenti fabbricati



foto 3: sedime relativo ai preesistenti fabbricati

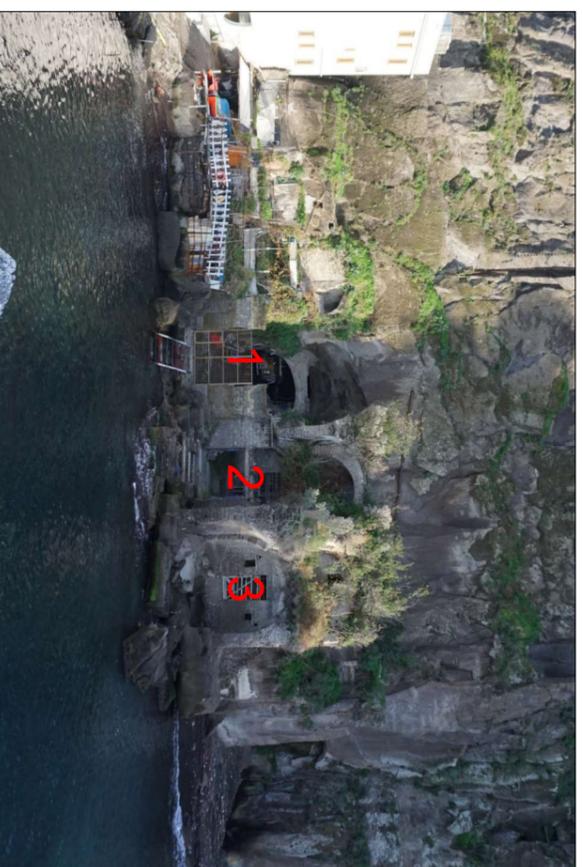


foto 1: veduta attuale dei resti dell'antico borgo del purgatorio




foto 4: strutture residuali della grotta/monazzeno 1



foto 5: strutture residuali della grotta/monazzeno 2



foto 6: strutture residuali della grotta/monazzeno 3

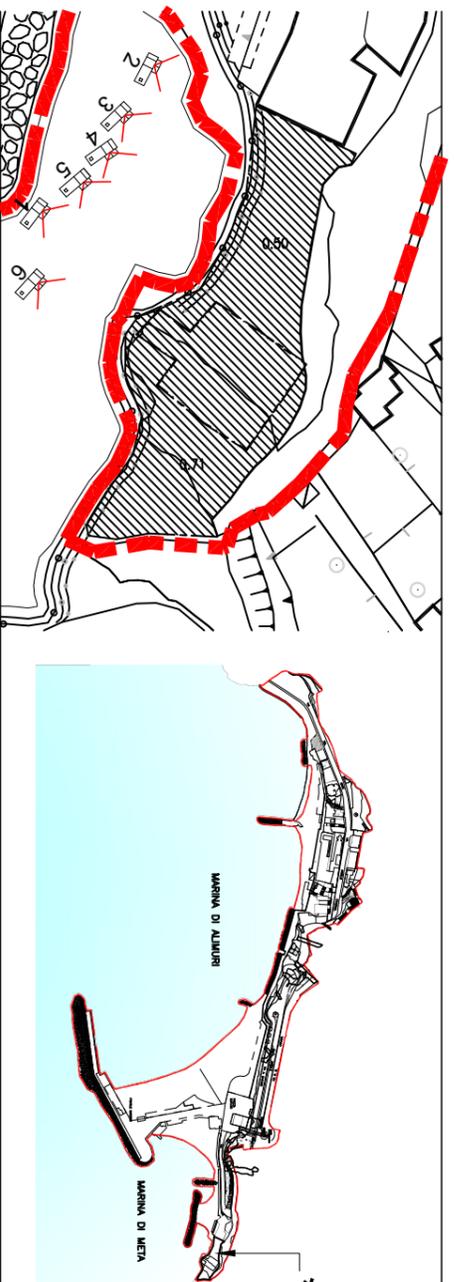

Scala 1:1000

Vincolo Legge 1089/39: no

Piani: PT-1

### Impianto distributivo urbanistico:

- sedimi di cortina edilizia storica presente al 1955; comprendono parti attualmente inedificate e/o ruderizzate che se ricostruite recupererebbero il disegno del tessuto edilizio originario

### Impianto distributivo edilizio:

- parti residuali della cortina di fabbricati e grotte/monazzeni accostati

### Profondità di edificazione:

- cfr. parti residuali della struttura in muratura portante e solai a volta

### Partitura del prospetto:

- cfr. immagini storiche



### Interventi previsti:

- manutenzione ordinaria
- manutenzione straordinaria
- restauro e risanamento conservativo
- ristrutturazione edilizia
- nuova costruzione (limitatamente alle parti crollate)