

Piano di Recupero - Meta (NA)

Legge n. 457/78 - Legge Regionale n. 16/04


art. 6, 11, 14
NTA

Edifici, anche recenti, che per i loro caratteri non rientrano nelle categorie precedenti e che sono coerenti, o si possono rendere coerenti, con il tessuto edilizio circostante


Cfr. PRG, Anagrafe Edilizia, Scheda 820 - NCEU: foglio 3, p.lla 289

Tipo **EB3**

PSAI: R1/P1
PSDC: AIE

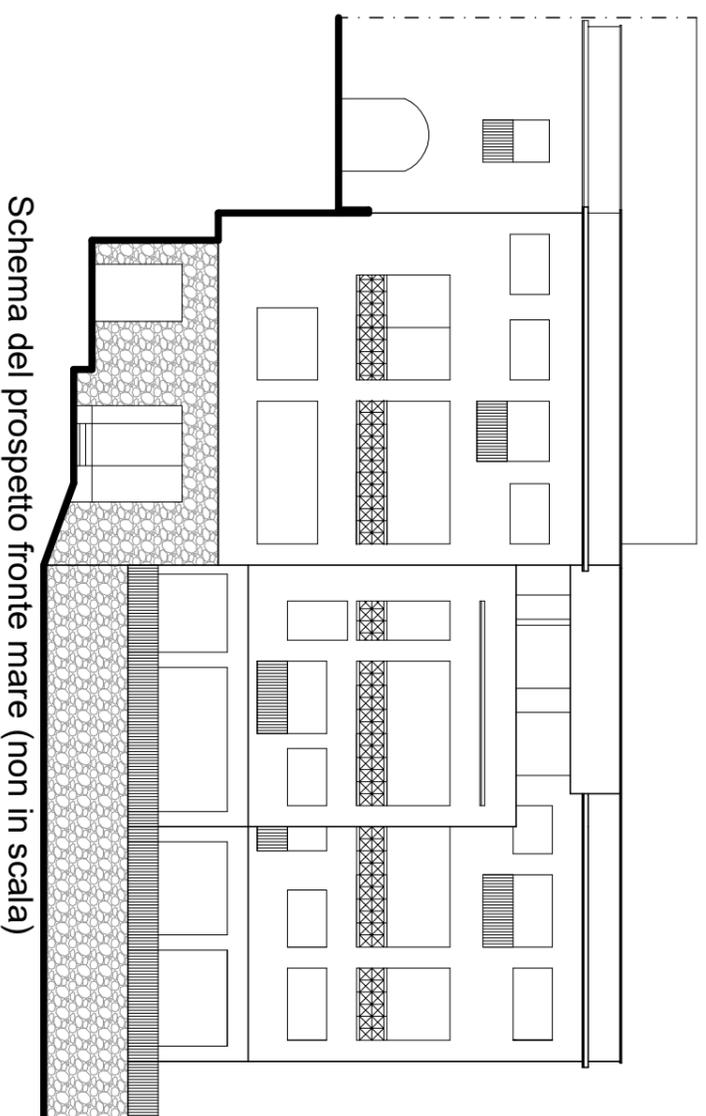

Schema del prospetto fronte mare (non in scala)

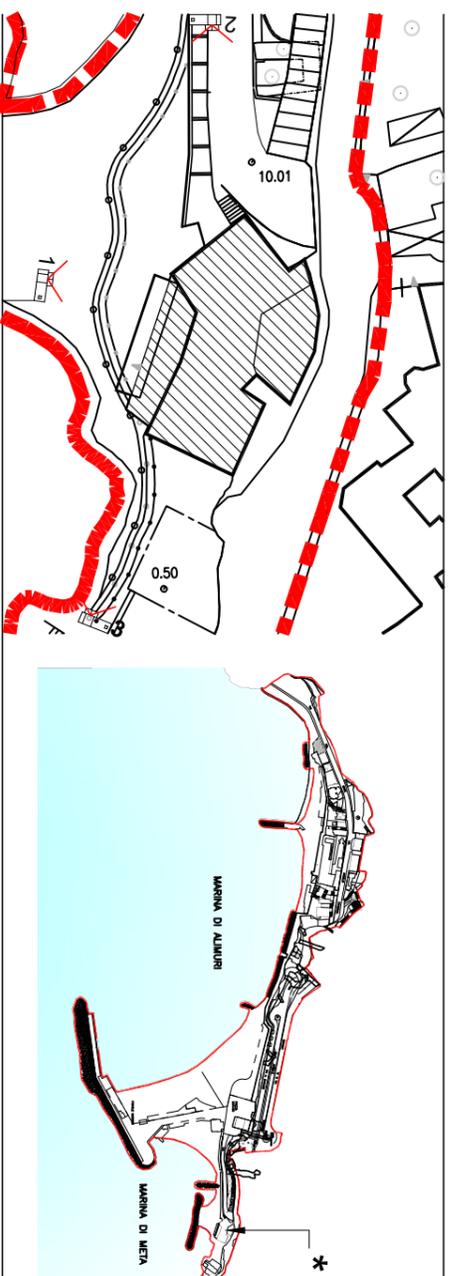

Scala 1:1000

Vincolo Legge 1089/39: no

Piani: S2-S1-PT-1-2





foto 1: fronte mare



foto 3: veduta laterale



foto 2: fronte d'ingresso su Via A. Caruso

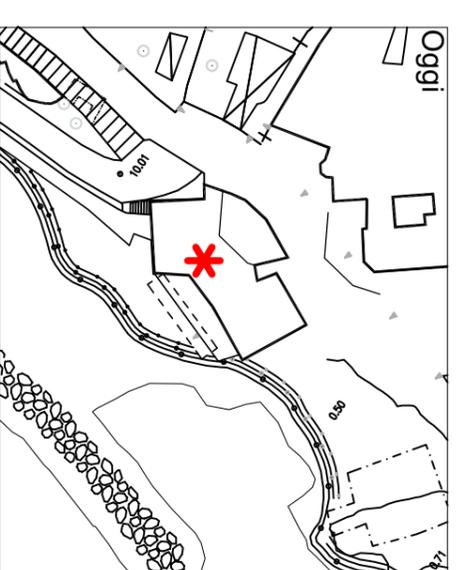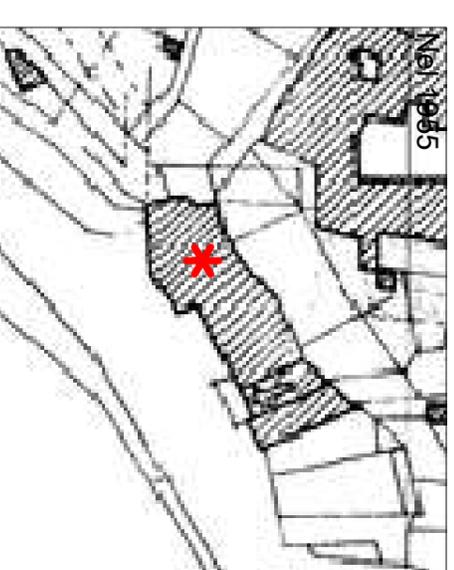

Impianto distributivo urbanistico:
- fabbricato con ingresso da via A. Caruso e prospetti fronte mare

Impianto distributivo edilizio:
- blocco unico con pianta e prospetti articolati

Profondità di edificazione:
- maglia strutturale multipla a telai in c.a.; occupazione dell'intero lotto

Partitura dei prospetti:
- varia/regolare

Interventi previsti:
- manutenzione ordinaria
- manutenzione straordinaria
- restauro e risanamento conservativo
- ristrutturazione edilizia