

| picchetto | est       | nord       |
|-----------|-----------|------------|
| S8        | 449978.00 | 4499898.05 |
| S9        | 449980.90 | 4499907.62 |
| S10       | 449983.81 | 4499917.19 |
| S11       | 449986.86 | 4499926.71 |
| S12       | 449989.77 | 4499936.28 |
| S13       | 449990.79 | 4499939.97 |
| S14       | 449984.95 | 4499952.71 |
| S15       | 449980.17 | 4499954.16 |
| S16       | 449975.38 | 4499955.62 |

Sistema di coordinate del rilievo:  
 IGM95 / UTM zone 33N (EPSG: 3065)  
 Superficie di riferimento altimetrico:  
 GEOIDE - Quota ortometrica riferita al I.m.m. - grigliato I.G.M. GK2



**COMUNE DI META**  
 CITTA' METROPOLITANA DI NAPOLI

SETTORE 7  
 SERVIZIO LAVORI PUBBLICI

**TRASFERIMENTO DI RISORSE IN C/CAPITALE AI COMUNI  
 COSTIERI PER INTERVENTI DI MESSA IN SICUREZZA  
 DELLE COSTE DOPO LE RECENTI MAREGGIATE  
 ANNUALITA' 2023**

IL PROGETTISTA  
 arch. Francesco Cimmino

IL DIRETTORE DEI LAVORI  
 arch. Francesco CIMMINO

**PROGETTO ESECUTIVO**


**D3**

TITOLO  
**Planimetria di progetto scogliera  
 radente**

RESPONSABILE  
 UNICO DEL  
 PROCEDIMENTO  
 arch. Diego SAVARESE

|                     |                    |                |
|---------------------|--------------------|----------------|
| DATA<br>APRILE 2024 | DISEGNATO          | REALIZZATO     |
| CODICE PROGETTO     | POSIZIONE ARCHIVIO | SCALA<br>1:200 |

| N° | DATA | REVISIONE - DESCRIZIONE | SIGLA | N° | DATA | REVISIONE - DESCRIZIONE | SIGLA |
|----|------|-------------------------|-------|----|------|-------------------------|-------|
|    |      |                         |       |    |      |                         |       |

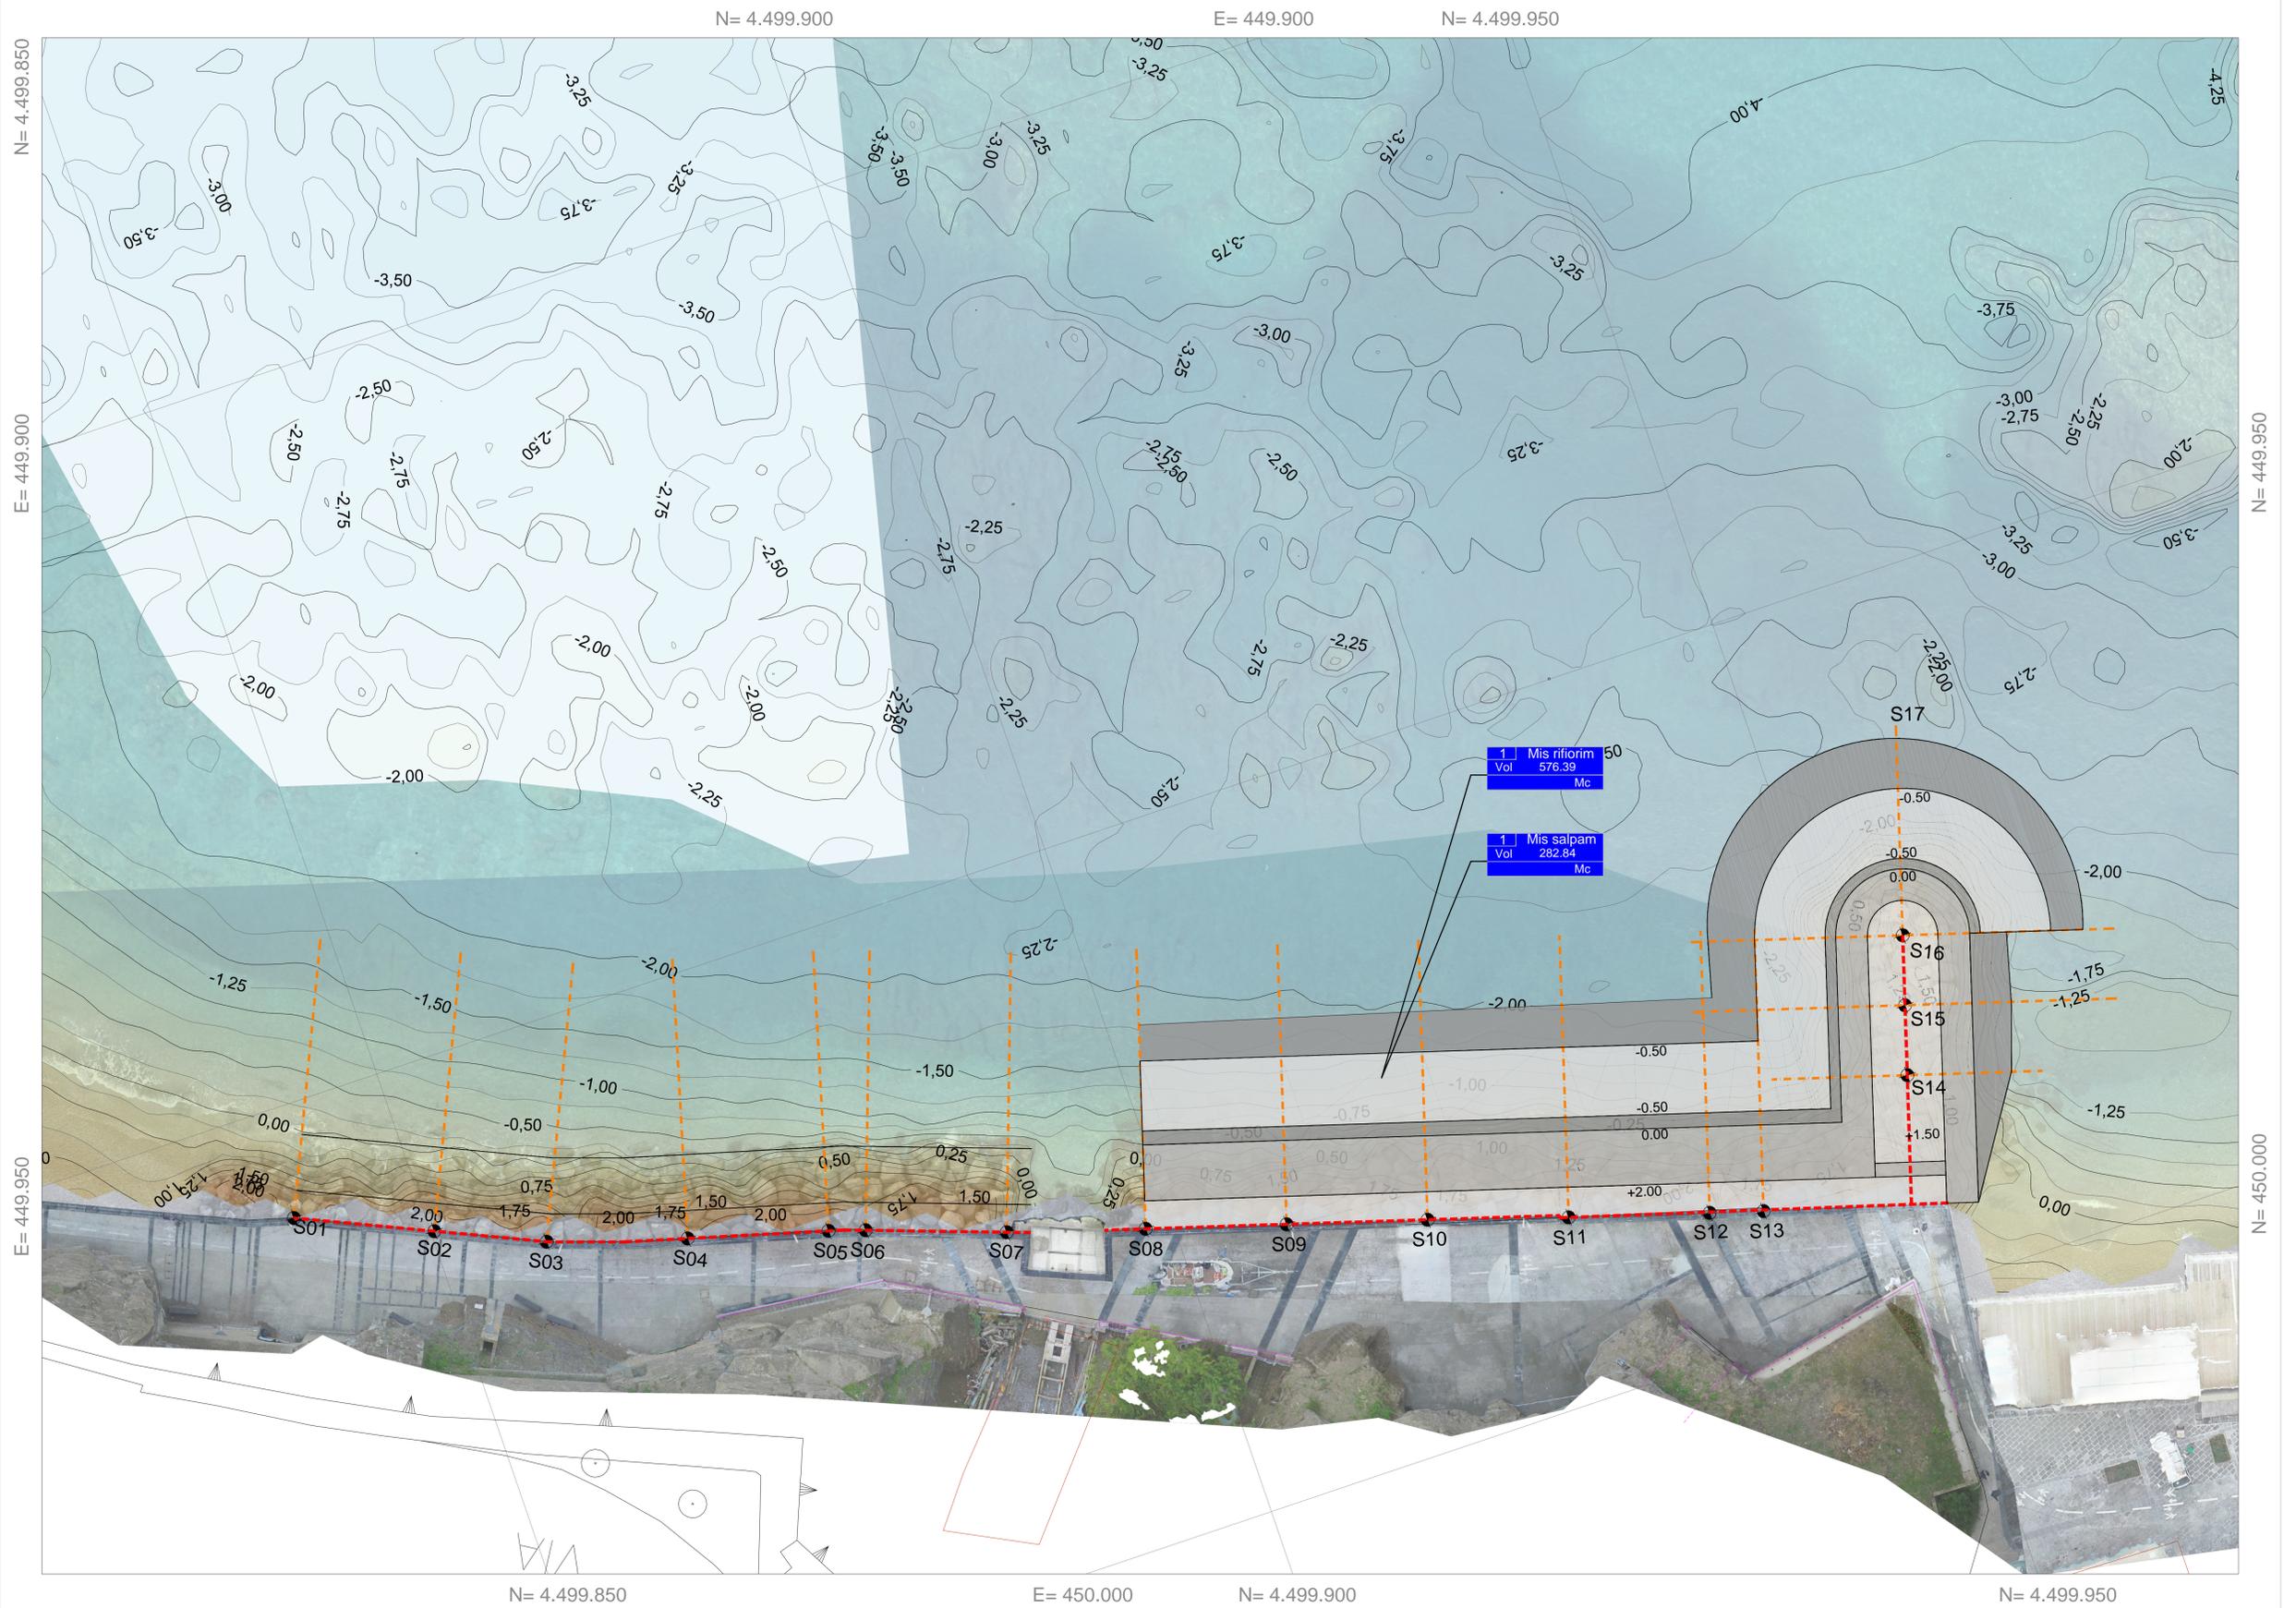

N= 4.499.850

E= 450.000

N= 4.499.900

N= 4.499.950