

Piano di Recupero - Meta (NA)

Legge n. 457/78 - Legge Regionale n. 16/04

art. 17, c. 2
NTA

Unità di spazio aperto pubbliche

Tipo SPU

Largo Stella Maris

PSAI: R1/P1



foto 3: veduta delle due aiuole Largo Stella Maris



foto 4:
veduta dell'aiuola dx con edicola votiva



foto 1: veduta dall'alto



foto 2: tempio Stella Maris





foto 5: veduta dell'aiuola sx
con vialetto e panchine



foto 6:
particolare della
pavimentazione



foto 7: scultura-monumento
in ricordo dei naufraghi in mare

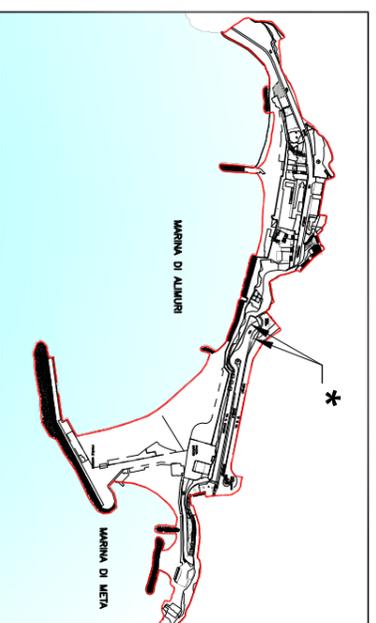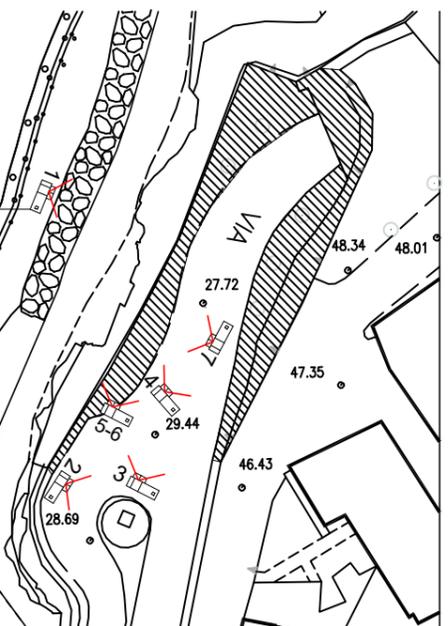

Scala 1:1000

Vincolo Legge 1089/39: no

Piani: ###

Impianto distributivo urbanistico:

Lo slargo è articolato in due piazzole-aiuole situate ai lati di via A. Cosenza; ad esse è annessa un'altra piccola area libera, allungata, soprastante il tunnel di Alimuri che potrebbe essere sistemata a verde e a belvedere con panchine;

Materiale:

la sistemazione delle due piazzole-aiuole risale ad anni recenti (2000); la parte pavimentata è in ammattonato di cotto a spina-pesce e cordoli in pietra lavica; le ringhiere, di disegno semplice e riquadro geometrico, sono in ferro, come pure le panchine di sobrio disegno; nelle aiuole sono presenti alberi e un elemento in pietra.

Interventi previsti:

- manutenzione ordinaria
- manutenzione straordinaria
- restauro e risanamento conservativo
- aiuola-belvedere sopra tunnel *