



COMUNE DI META
(PROVINCIA DI NAPOLI)

PROGETTO ESECUTIVO

“LAVORI DI MESSA IN SICUREZZA DI VIA DEL LAURO E DI UN TRATTO DI VIA MUNICIPIO AL FINE DI CREARE ALTERNATIVA AL TRAFFICO VEICOLARE SULLA SS 145”

ALLEGATO: **2**

Elaborati grafici

Meta, maggio 2018

IL PROGETTISTA
(*geom. Francesco Saverio Maresca*)




IL RESPONSABILE DEL PROCEDIMENTO
(*ing. Paola De Maio*)



“Lavori di messa in sicurezza di via del Lauro e di un tratto di via Municipio al fine di creare alternativa al traffico veicolare sulla SS 145”

Stralcio prg


1: 1000

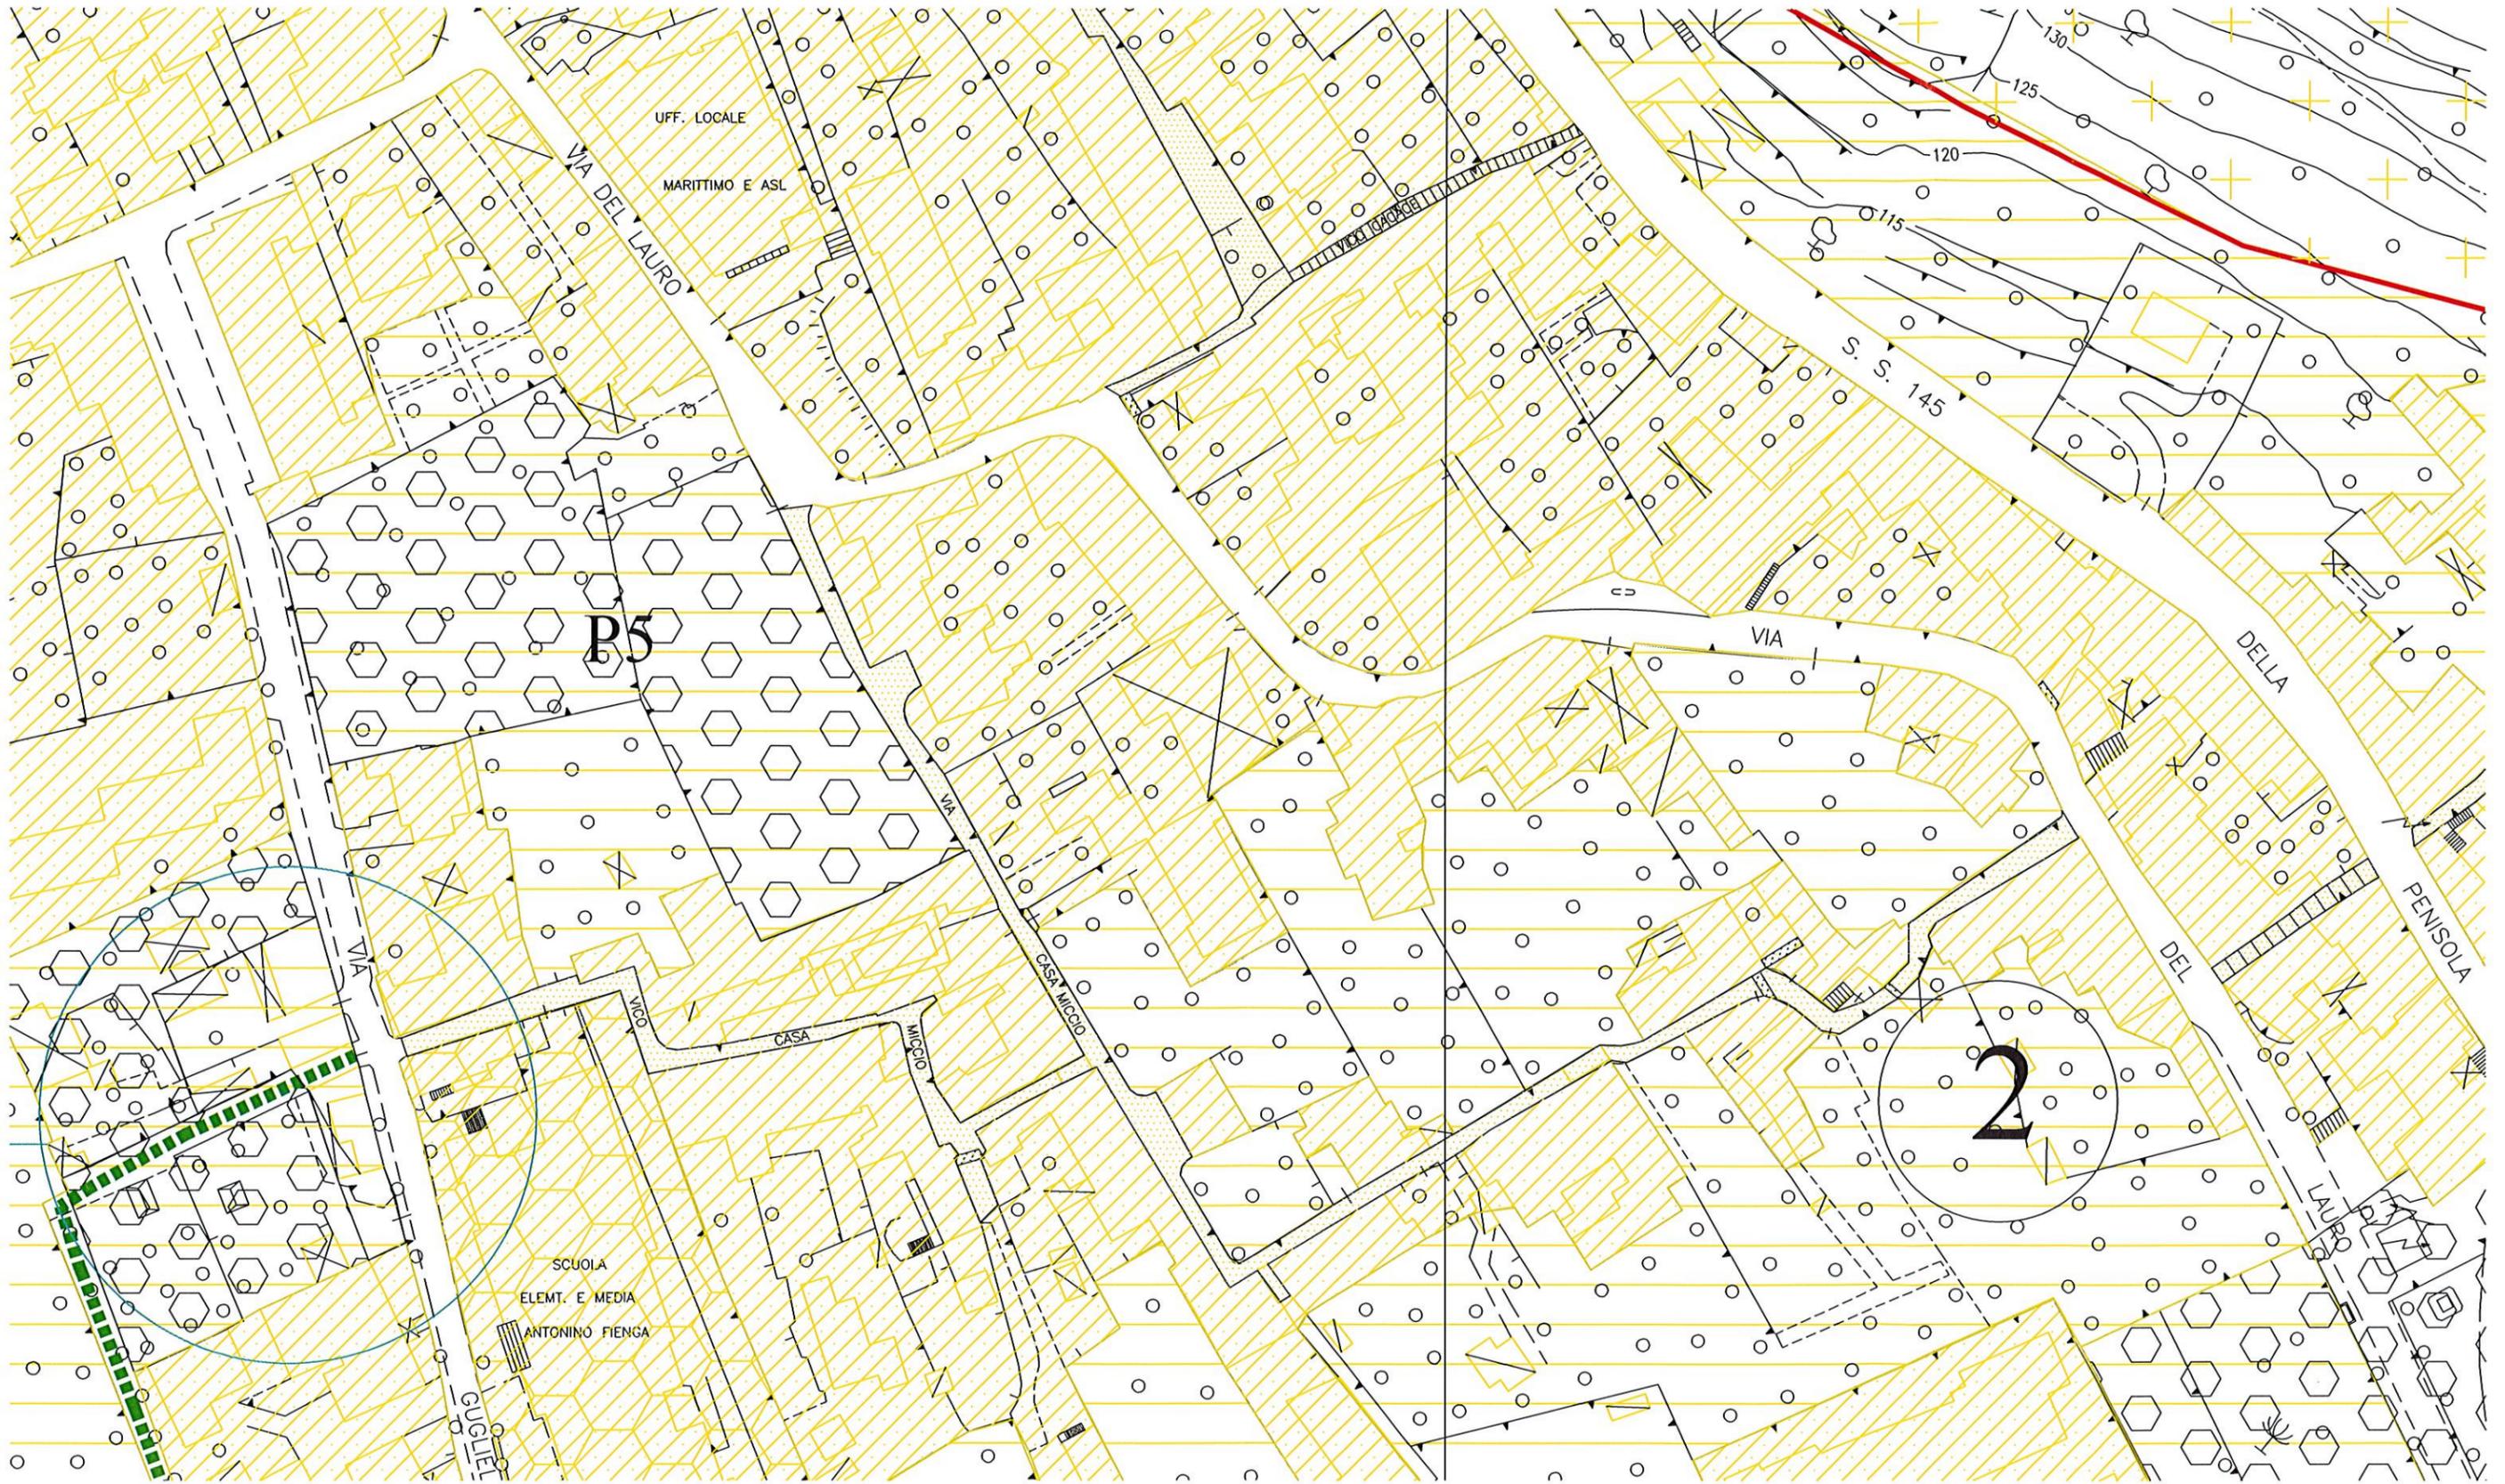

“Lavori di messa in sicurezza di via del Lauro e di un tratto di via Municipio al fine di creare alternativa al traffico veicolare sulla SS 145”



Stralcio pua

1:1000

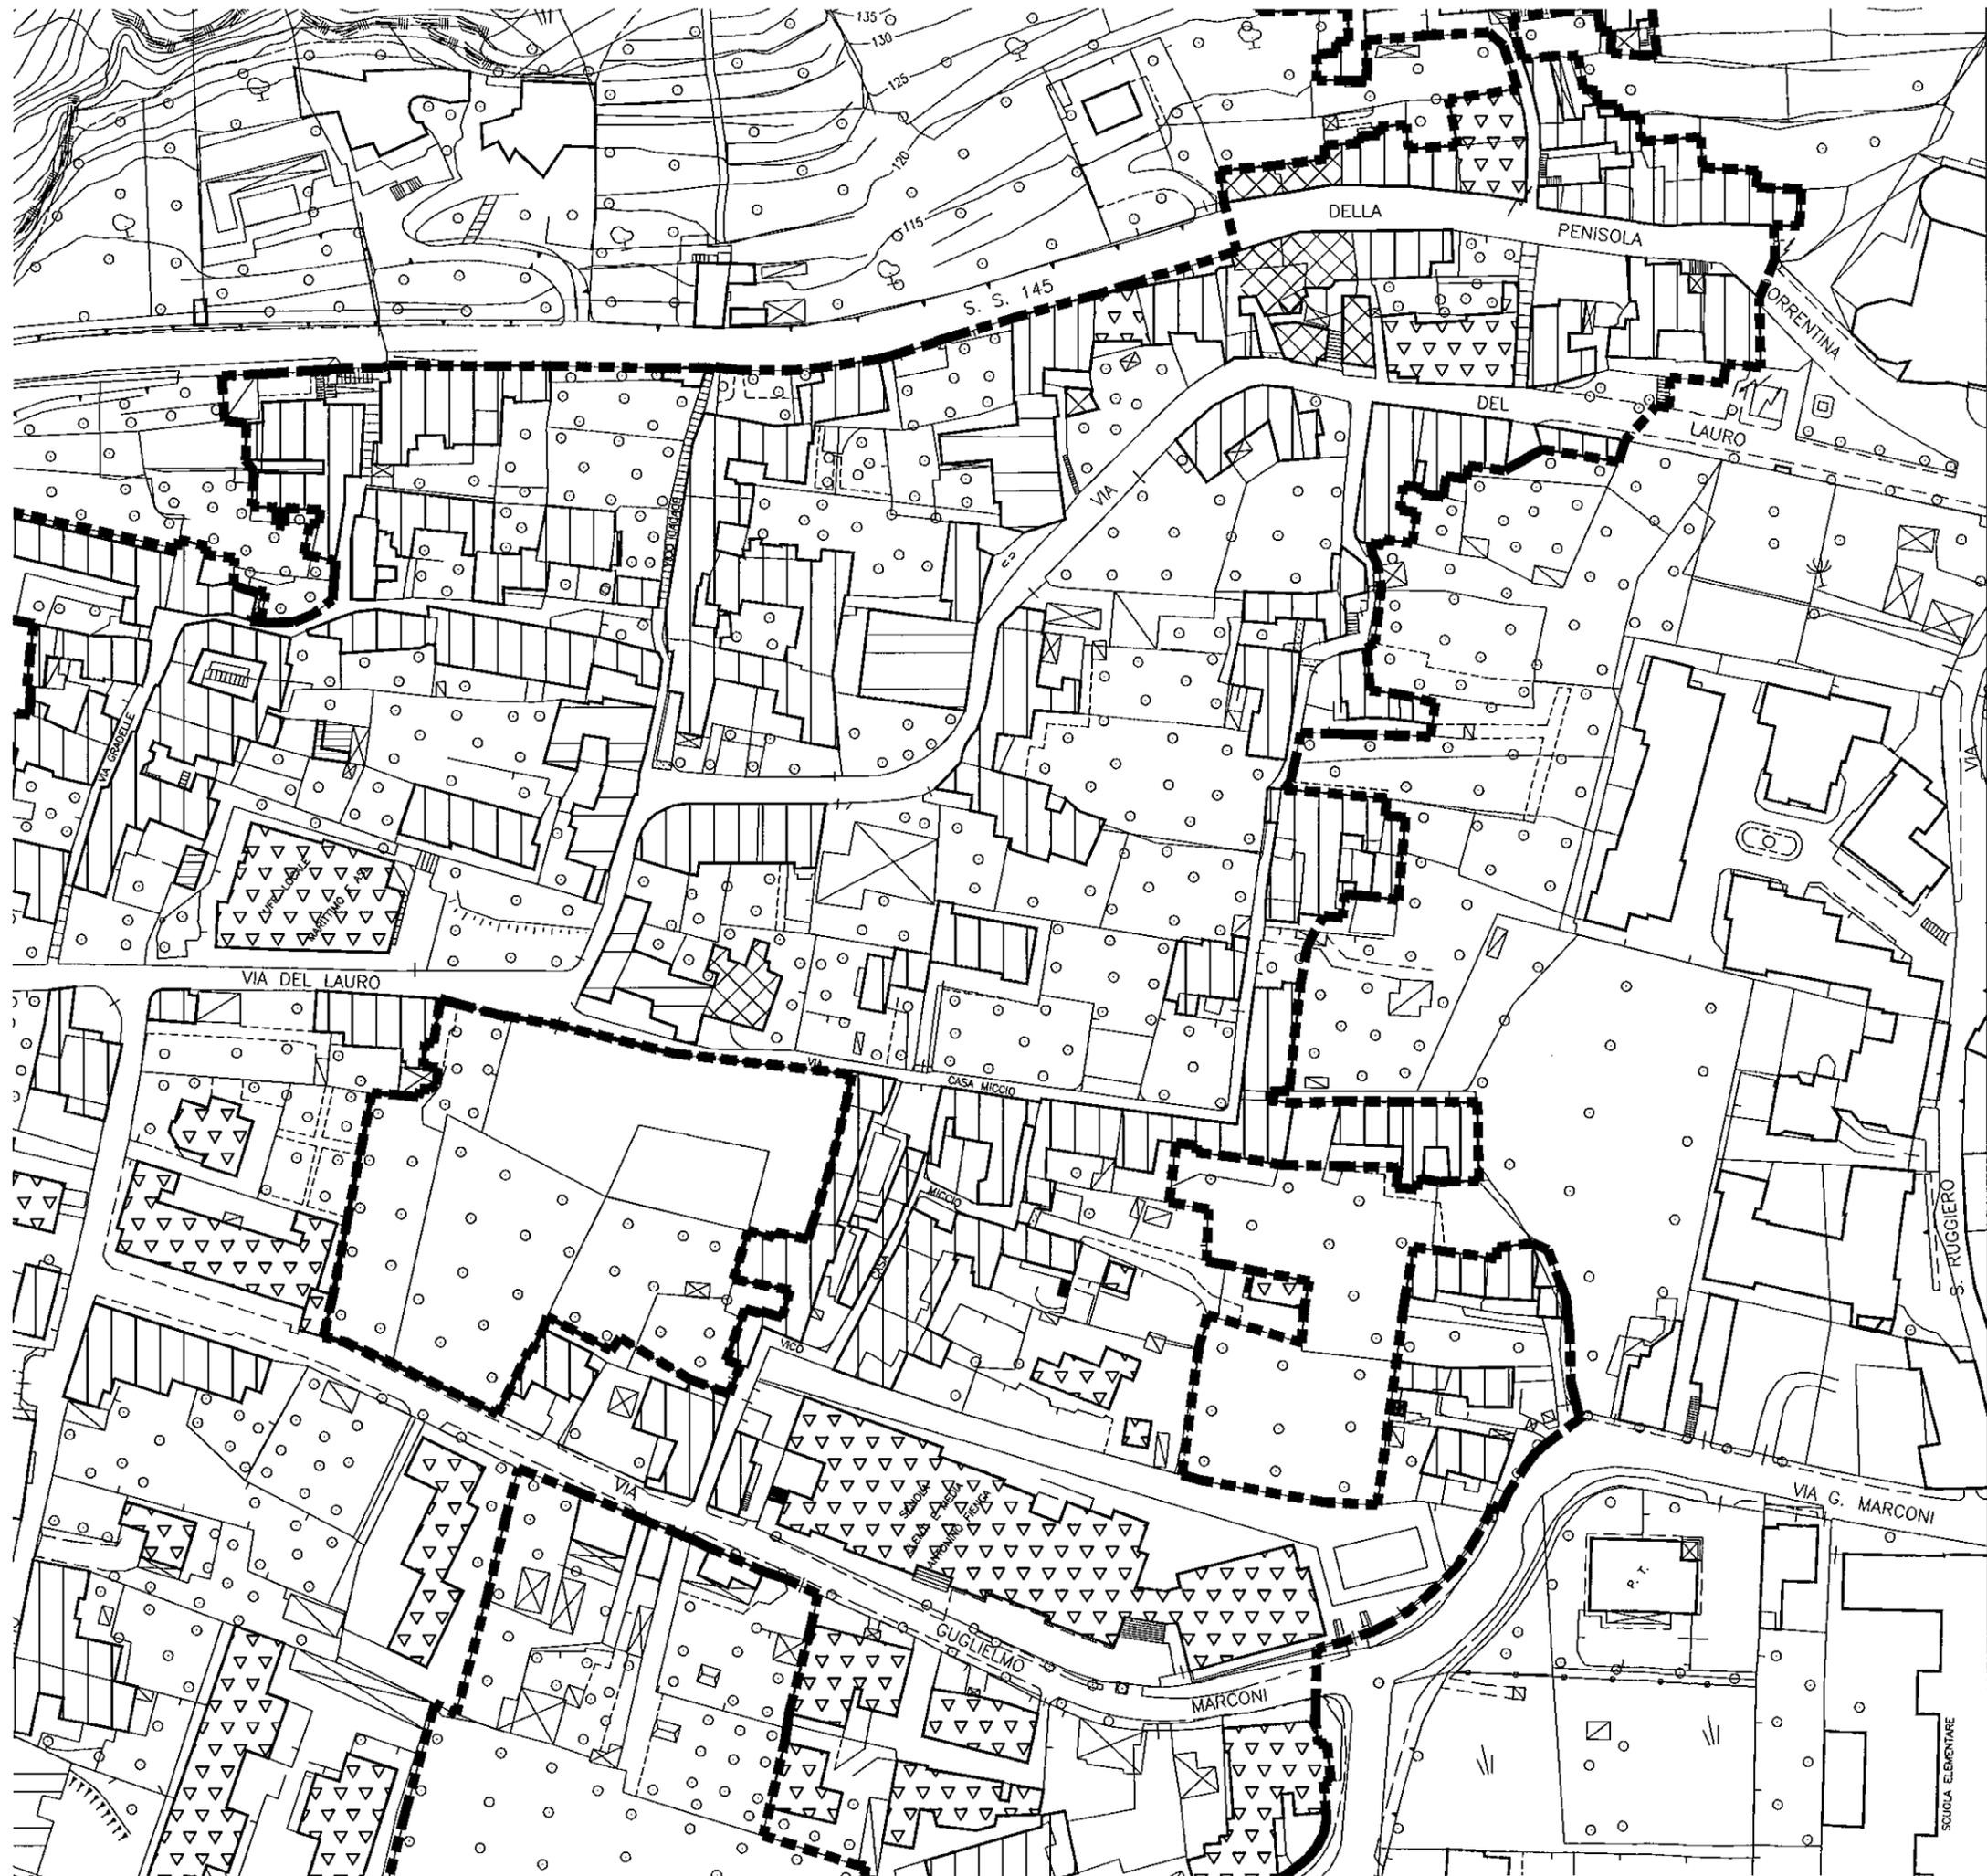

“Lavori di messa in sicurezza di via del Lauro e di un tratto di via Municipio al fine di creare alternativa al traffico veicolare sulla SS 145”

Carta rischio frane

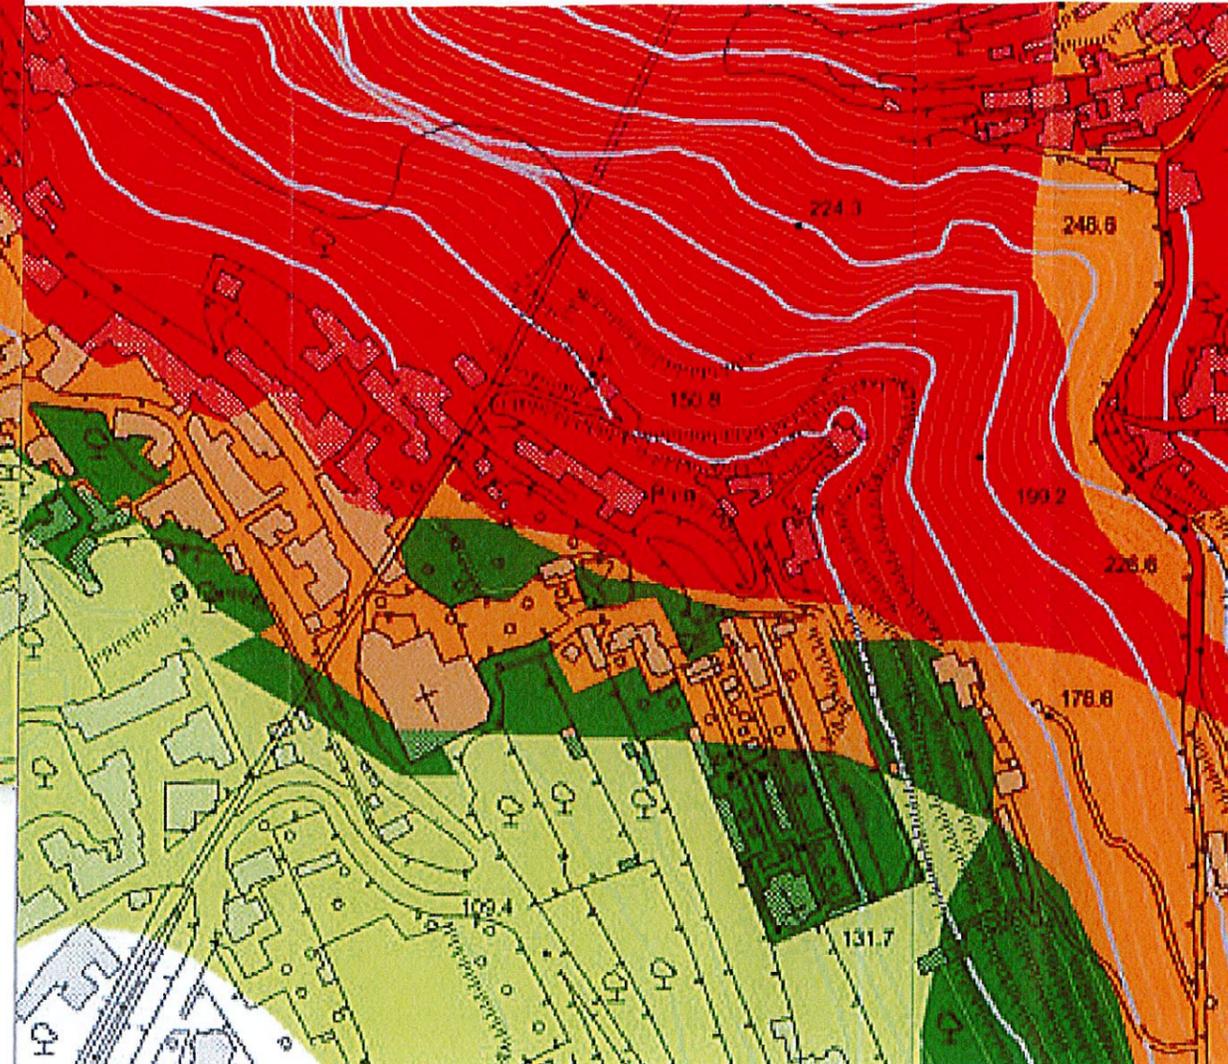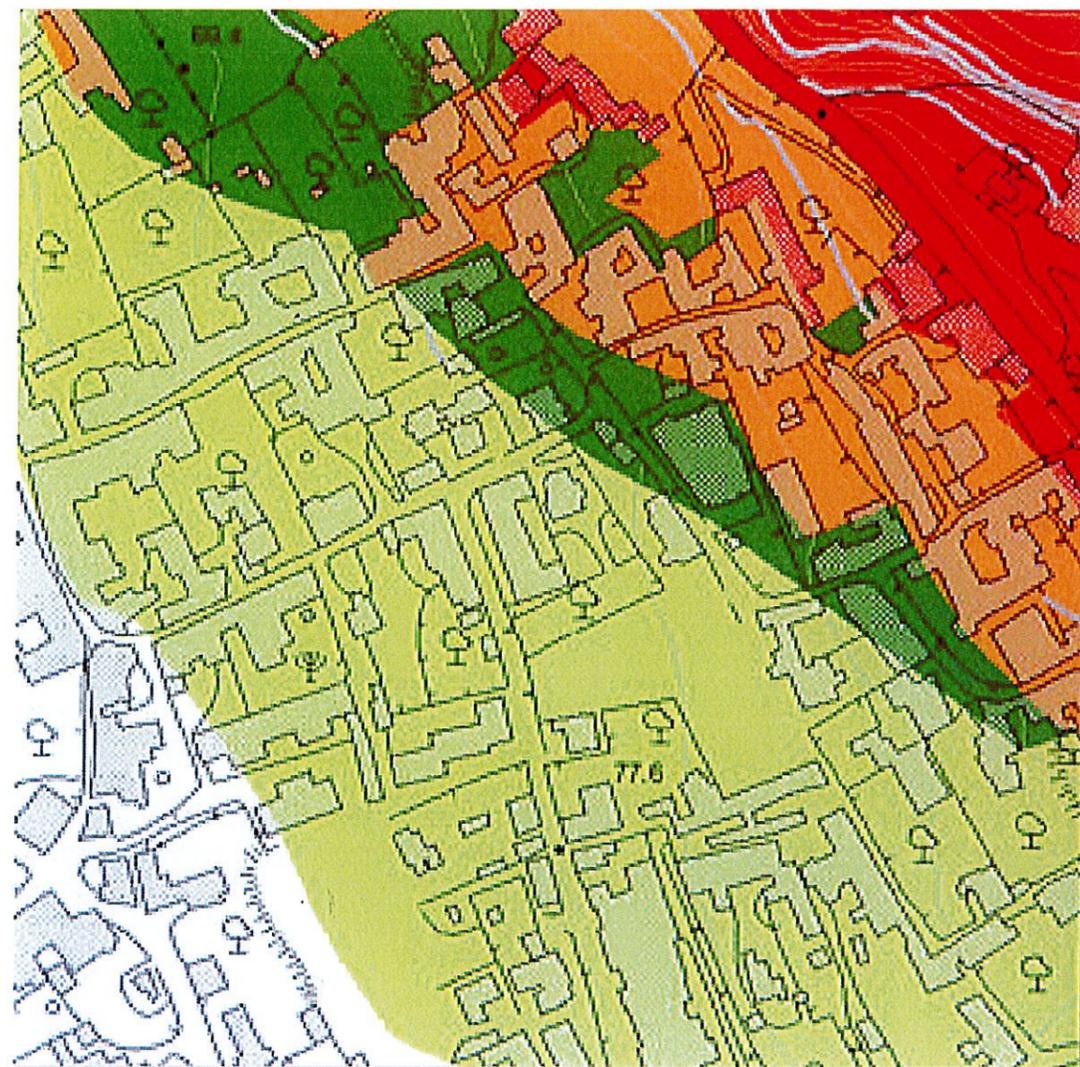

LEGENDA

-  R4 - Rischio molto elevato
-  R3 - Rischio elevato
-  R2 - Rischio medio
-  R1 - Rischio moderato
-  Limite di bacino

“Lavori di messa in sicurezza di via del Lauro e di un tratto di via Municipio al fine di creare alternativa al traffico veicolare sulla SS 145”

Carta rischio alluvione



LEGENDA

-  R4 - Rischio molto elevato
-  R3 - Rischio elevato
-  R2 - Rischio medio
-  R1 - Rischio moderato
-  Limite di bacino
-  Alveo strada
-  Reticolo idrografico
-  Tratto tombato
-  Vasca

“Lavori di messa in sicurezza di via del Lauro e di un tratto di via Municipio al fine di creare alternativa al traffico veicolare sulla SS 145”


Carta della viabilità

1:2000

“Lavori di messa in sicurezza di via del Lauro e di un tratto di via Municipio al fine di creare alternativa al traffico veicolare sulla SS 145”

Area di intervento

1:1000

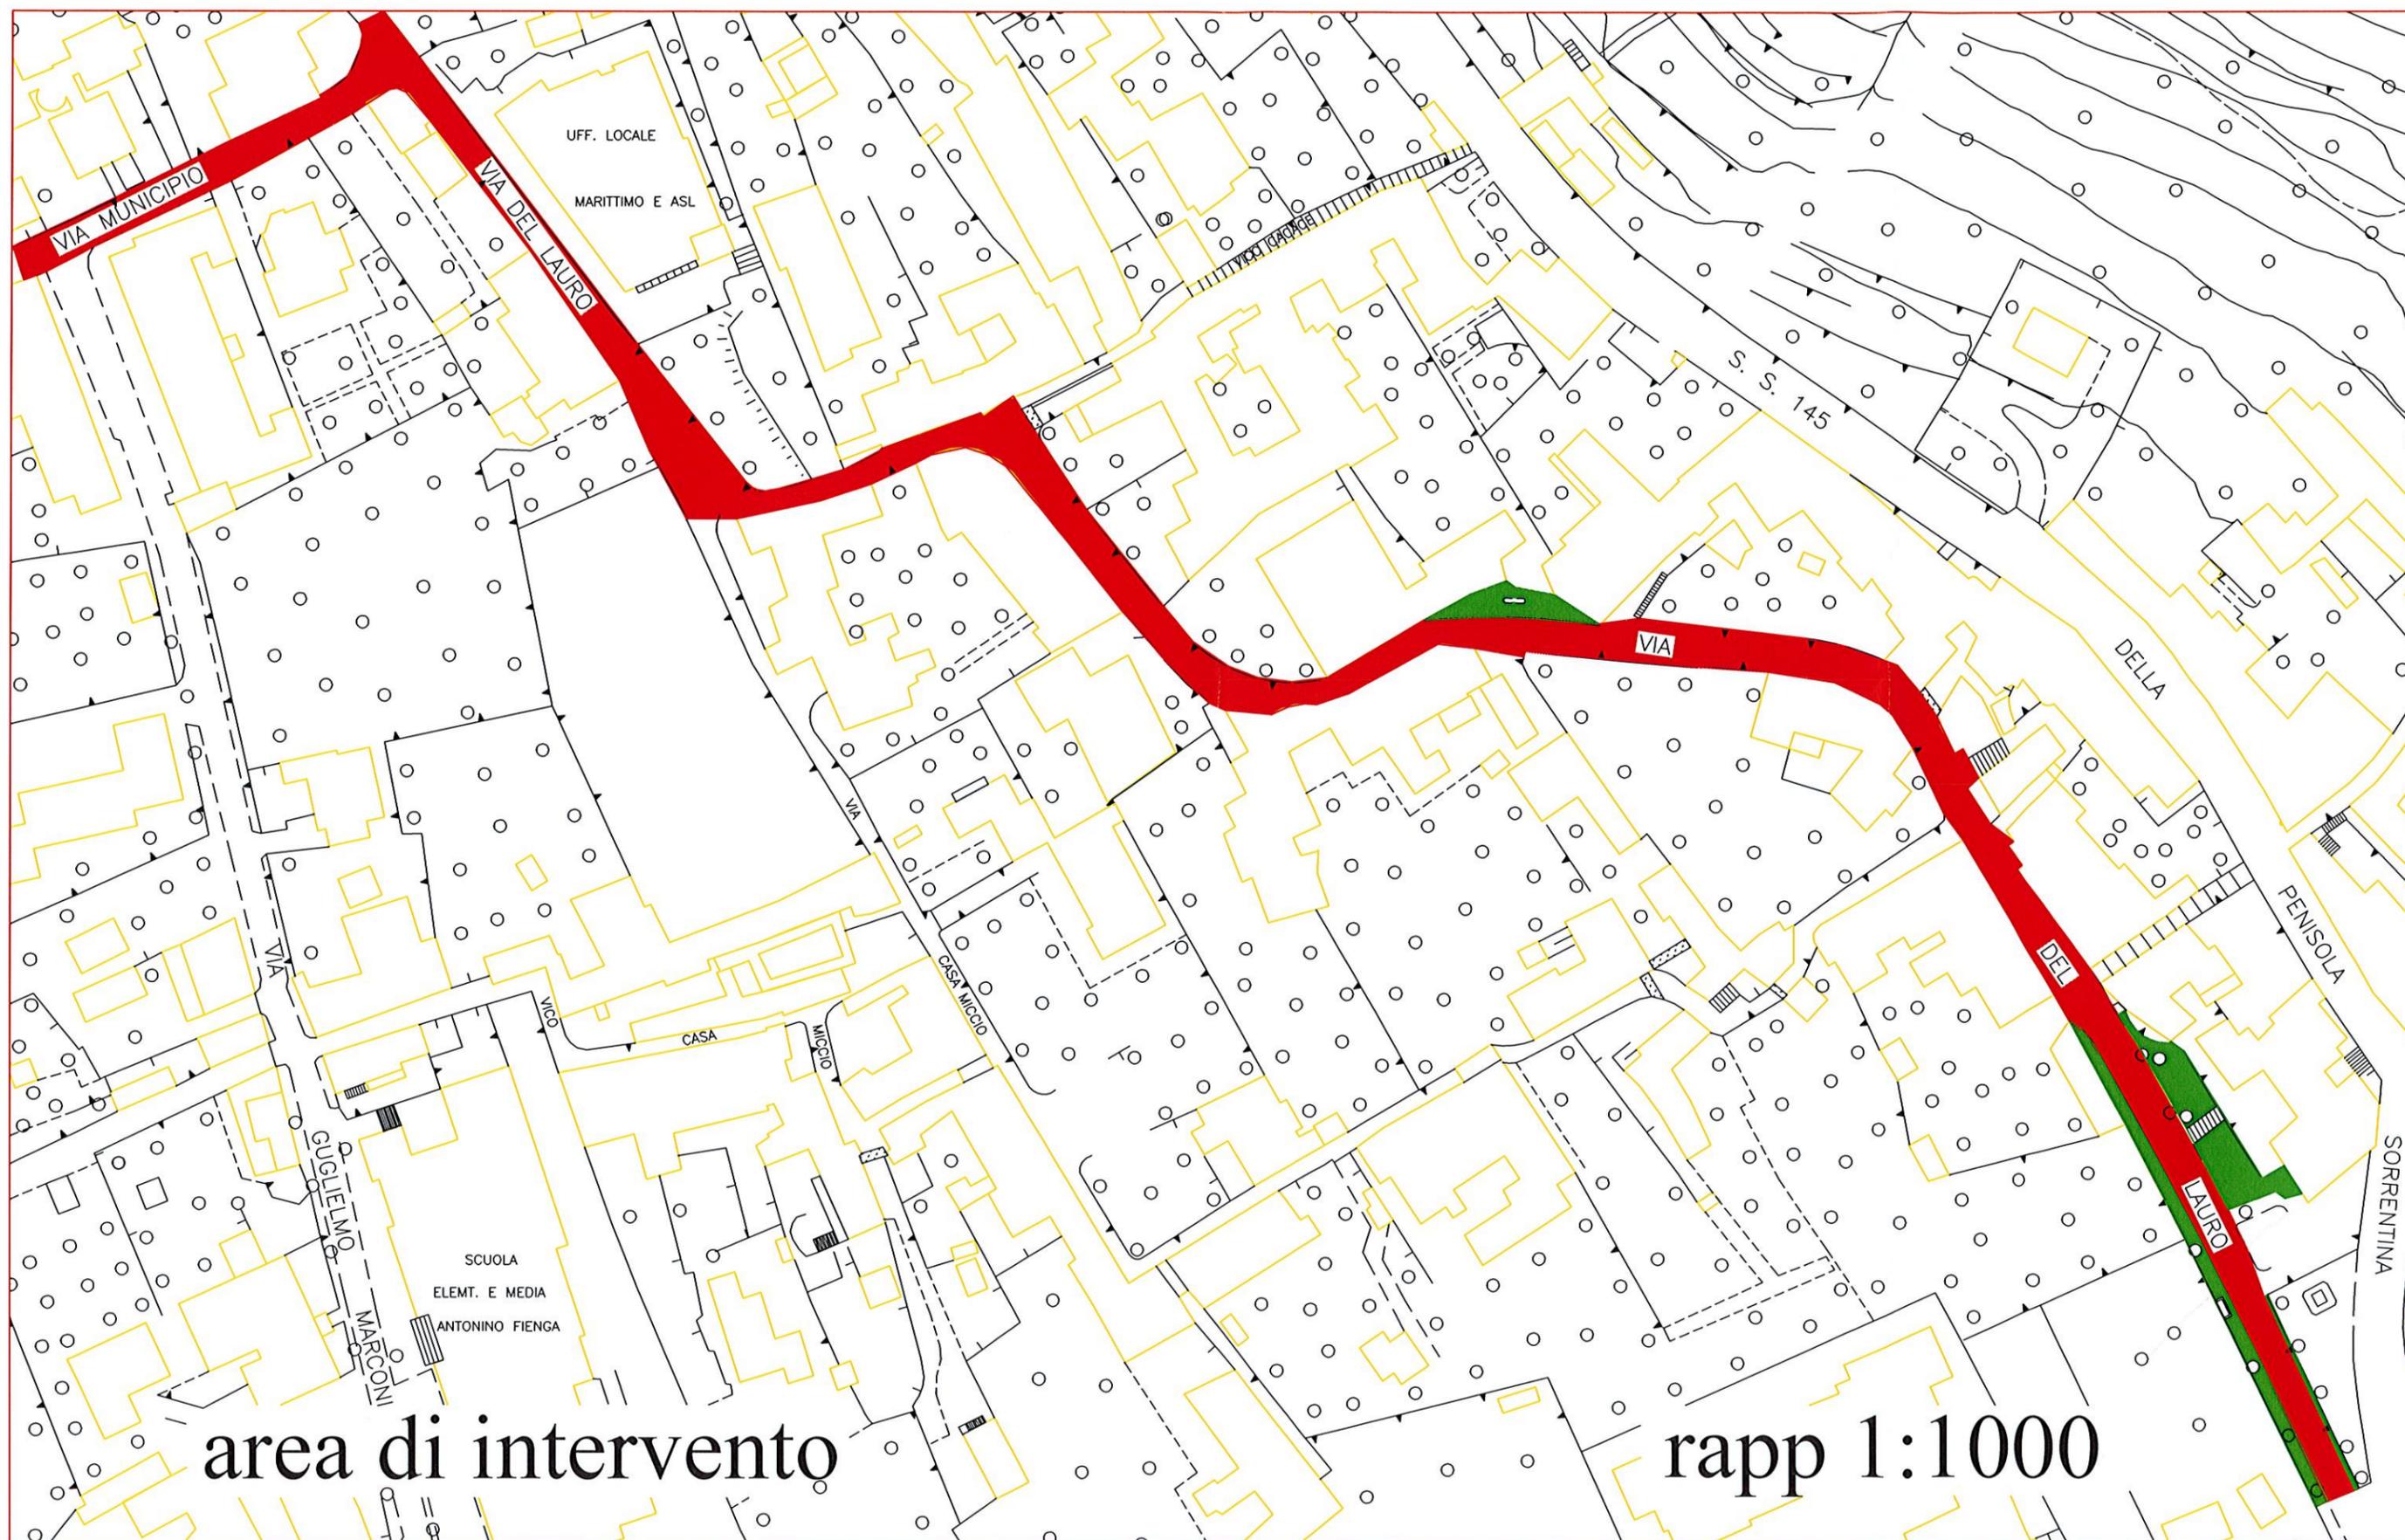


area di intervento

rapp 1:1000

“Lavori di messa in sicurezza di via del Lauro e di un tratto di via Municipio al fine di creare alternativa al traffico veicolare sulla SS 145”

Zone di intervento

1:1000

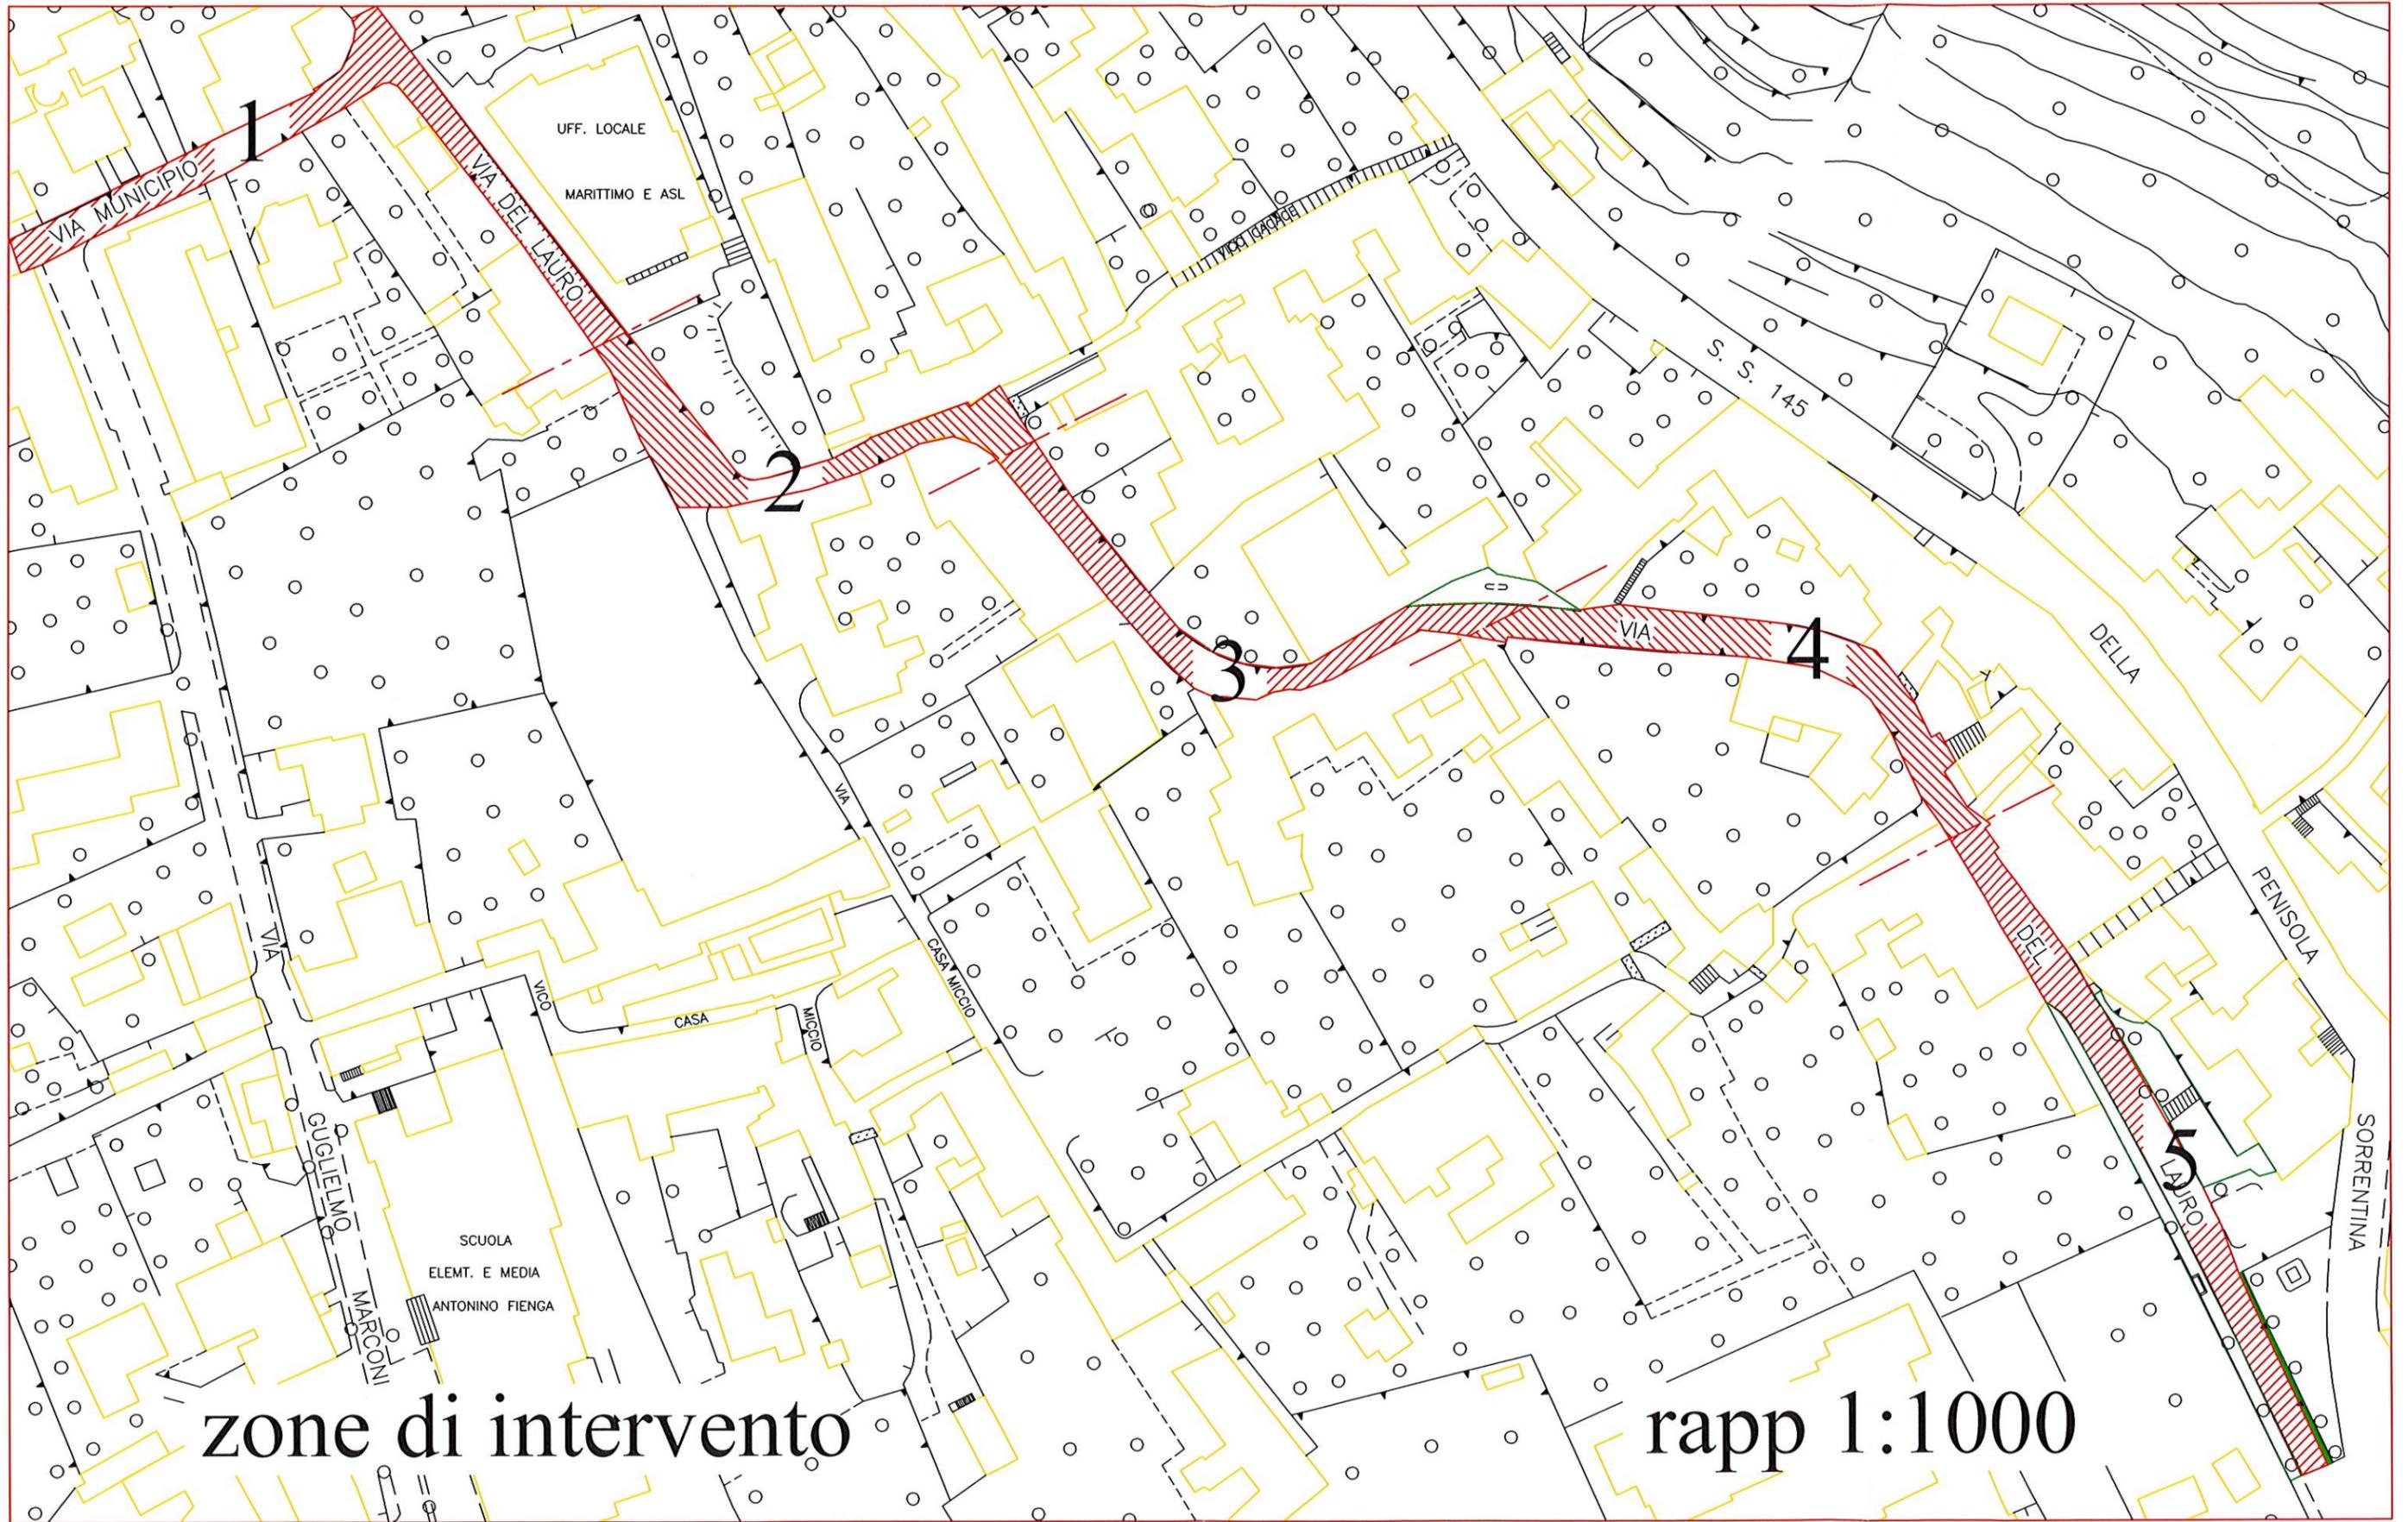


zone di intervento

rapp 1:1000

“Lavori di messa in sicurezza di via del Lauro e di un tratto di via Municipio al fine di creare alternativa al traffico veicolare sulla SS 145”

Particolare costruttivo
rapp:1:50

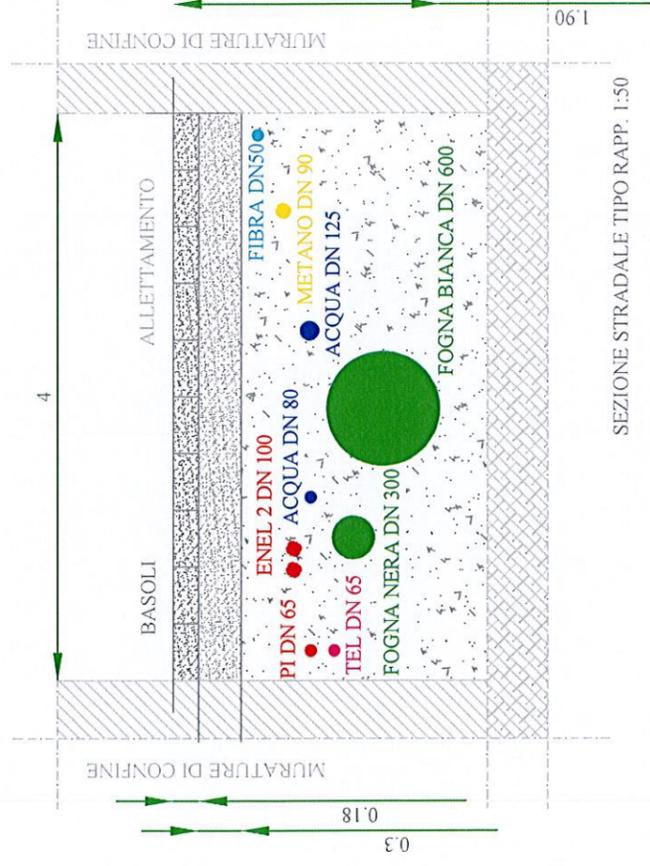

SEZIONE STRADALE TIPO RAPP. 1:50