



COMUNE DI META

Città Metropolitana di Napoli

DIPARTIMENTO 2

SETTORE 2

SERVIZIO GARE – C.U.C.

VIA MUNICIPIO N°07 – 80062 META (NA)

Tel. 081 532.14.98 – Fax 081 532.28.85

C.F. 00423370634 - P.IVA 01241931219

Pec comune.meta@asmepec.it

OGGETTO: PROCEDURA APERTA PER L’AFFIDAMENTO “SERVIZIO DI REFEZIONE SCOLASTICA AA.SS. 2017/2018, 2018/2019, 2019/2020 – FREQUENTLY ASKED QUESTIONS

DOMANDA N°01: elenco del personale attualmente impiegato dall’attuale gestore del servizio (per ciascun dipendente, al fine di determinare l’incidenza del costo del personale, vi chiediamo di sapere: - qualifica; - livello di inquadramento contrattuale; - numero di ore lavorative giornaliere e settimanali; - data di assunzione; - scatti di anzianità).

RISPOSTA N°01: avuto riguardo a quanto estensivamente richiesto si specifica che i dettagli riferibili all’organizzazione aziendale del gestore del servizio non costituiscono dati in possesso della scrivente Amministrazione, così come riferito dal Funzionario Responsabile del Dipartimento 1 – Settore 1 dello scrivente Ente, nella qualità di R.U.P. dell’Appalto in oggetto.

DOMANDA N°02: l’attuale gestore e il prezzo aggiudicato.


RISPOSTA N°02: avuto riguardo a quanto richiesto si specifica che il precedente Gestore del Servizio è la Impresa: “SLEM s.r.l.” con sede in via II^ traversa Bagnulo n°16, 80063 Piano di Sorrento (Na), C.F.: 06448020633, P.IVA: 01541081210, e il prezzo dell’aggiudicazione è riportato nella Determinazione Dirigenziale di Aggiudicazione Provvisoria, la n°704 del 22.12.2016, rinvenibile all’Albo Pretorio dell’Ente nella Sezione “Storico Atti”.

DOMANDA N°03: le planimetrie delle cucine.

RISPOSTA N°03: la planimetria della cucina viene allegata alla presente in estensione “.pdf”.

Meta, 04.10.2017

Il Funzionario Responsabile
Dipartimento 2 – Settore 2
arch. Diego SAVARESE

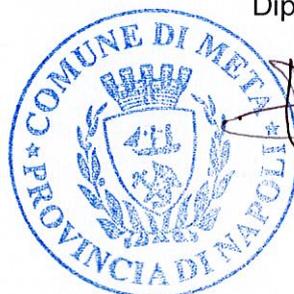

Via G. MARCONI

marciapiEDE

Layout di Progetto
scala 1:50

cortile
interno

Refettorio

⊕ (-0,00)

h controsoff.
H3,854,80
mq= 197

uscita di emergenza

rampa disabili

rampa disabili

⊕ (-1,00)

bagno

refettorio

canna fumaria

infisso porta
in acciaio e
vetro

corridoio

preparazione

BAGNI


AULA
H = 4,80
mq 32,45

lavaggio

panni
freddi

spese

banca ref.

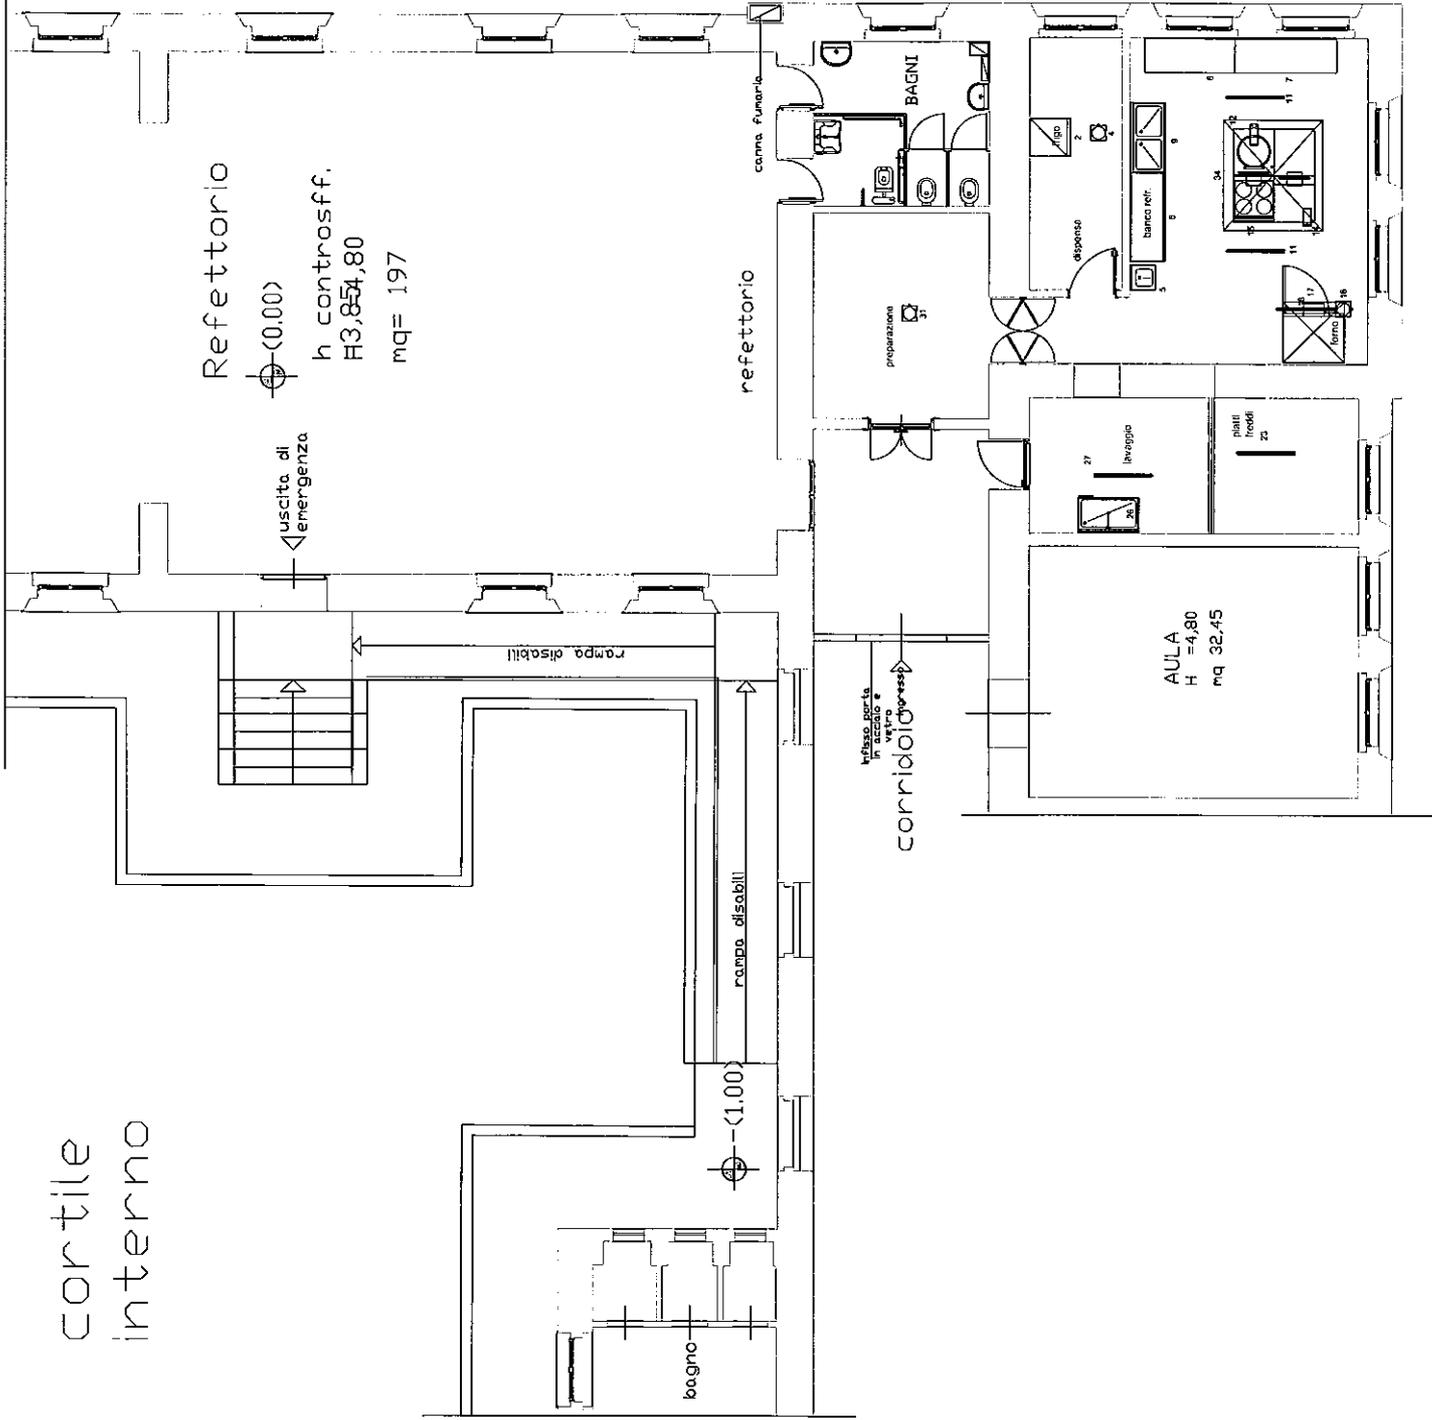

POS Q. DESCRIZIONE DIMENSIONE MM

LEGENDA LAYOUT

1	1	FREEZER 1P 670LT -15°-22°C GN 2/1 741MM	741x	840x	2050
2	2	FRIGO 1P 670LT -2°+10°C GN 2/1 741MM	741x	840x	2050
3	2	SCAFFALE 4 RIPIANI LISCI 1400MM	1400x	550x	2000
4	1	VASCA RACCOLTA ACQUA A PAVIMENTO	1500x	0x	0
5	1	LAVAMANI SU ARMADIO CON COMANDO A PEDALE	500x	500x	850
6	1	TAVOLO REFRIG 3PORTE+ALZ 1800MM	1800x	700x	850
7	1	TAVOLO SU GAMBE+RIPIANO+ALZATINA 2000MM	2000x	700x	850
8	1	TAVOLO SU GAMBE+RIPIANO+ALZATINA 1800MM	1800x	700x	850
9	1	LAVELLO 2 VASCHE+RIP+ALZ 1400MM	1400x	700x	850
10	1	TAVOLO SU GAMBE+RIPIANO+ALZATINA 1400MM	1400x	700x	850
11	2	VASCA RACCOLTA ACQUA A PAVIMENTO	1500x	0x	0
12	2	PENTOLE ELET LT150 INDIRETTA 800MM	800x	900x	900
13	2	ELEMENTO NEUTRO+ARMADIO 400MM	400x	900x	900
14	1	BRASIERA ELETTRICA 800MM	800x	900x	900
15	1	CUCINA ELETTRICA INDUZIONE+ARMADIO 800MM	800x	900x	900
16	1	VASCA RACCOLTA ACQUA A PAVIMENTO	1500x	0x	0
17	1	CAPPA PARETE INOX 304+FILTRI 120X120 CM	1200x	1200x	400
18	1	FORNO CONV.VAPORE ELET 12XGN 2/1 1200MM	1200x	1060x	1800
19	1	LAVAMANI SU ARMADIO CON COMANDO A PEDALE	500x	500x	850
20	1	TAVOLO SU GAMBE+RIPIANO+ALZATINA 2000MM	2000x	700x	850
21	1	LAVELLO 1 VASCA+RIP+ALZ 1300MM	1300x	700x	850
22	1	FRIGO DIGITALE 670 LT 1 PORTA -2+10	741x	840x	2050
23	1	VASCA RACCOLTA ACQUA A PAVIMENTO	1500x	0x	0
24	1	TAVOLO SU GAMBE+RIPIANO+ALZATINA 1800MM	1800x	700x	850
25	1	LAVASTOVIGLIE CARICA FRONTALE	642x	723x	1477
26	1	LAVATOIO PENTOLE 1 VASCA 1100X500 MM	1200x	700x	1000
27	1	VASCA RACCOLTA ACQUA A PAVIMENTO	1500x	0x	0
28	1	TAVOLO SU GAMBE+RIPIANO+ALZATINA 900MM	900x	700x	850
29	1	SCAFFALE A 4 RIPIANI 970 MM	970x	550x	2000
30	3	CARRELLO DI SERV+MANIGLIA 2 RIPIANI 900	995x	695x	916
31	1	VASCA RACCOLTA ACQUA A PAVIMENTO	1500x	0x	0
32	1	TAVOLO SU GAMBE CON RIPIANO 1800MM	1800x	700x	850
33	1	TAVOLO SU GAMBE+RIPIANO+ALZATINA 1800MM	1800x	700x	850
34	1	CAPPA CENTRALE INOX 304 + FILTRI + VENTILATORE 220X240 CM	2400x	2200x	500