LEGENDA

Profilo 1
water front La Conca - Marina di Alimuri

Profilo 2
water front Marina di Alimuri - Marina di Meta - Borgo del Purgatorio

Limite di PUA 1

N

Comune di Meta - Provincia di Napoli

Piano di Recupero

Legge n. 457/78 - Legge Regionale n. 19/84 - Legge Regionale n. 35/87

Elaborati di Analisi
profili altimetrici dei fronti principali dei manufatti edilizi esistenti

Tavola
a4.1-2

Progetto
Ufficio Pianificazione Territoriale del Comune di Meta

Responsabile: arch. Maria Rosaria Visciano
Collaboratore: ing. Giuseppe Mennea
Consulente: arch. Rossana Astarita

GENNAIO 2018 | Scala 1:200

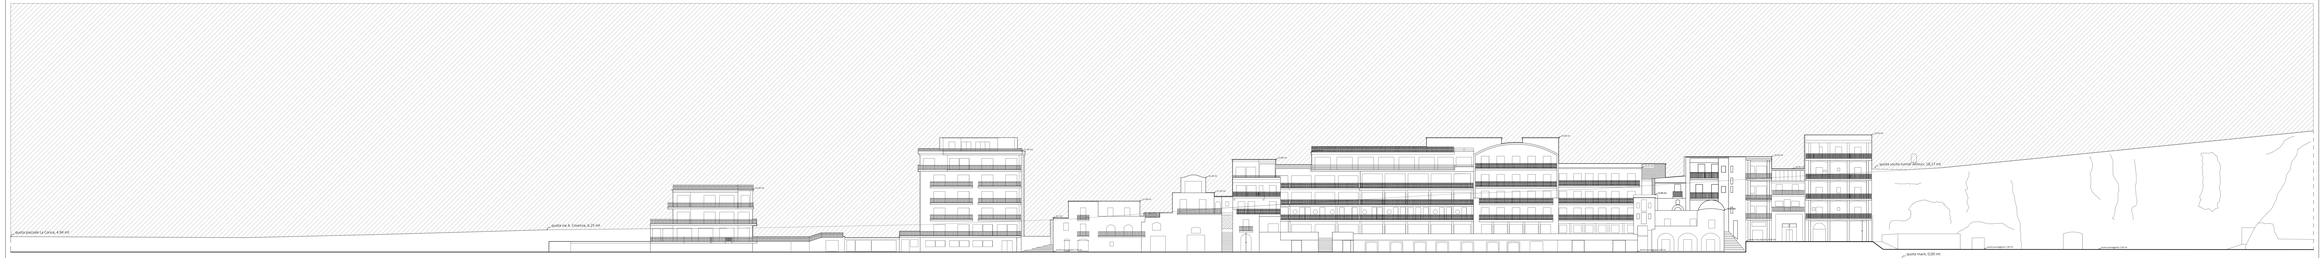

water-front del tratto La Conca - Marina di Alimuri

water-front del tratto Marina di Alimuri-Marina di Meta-Borgo del Purgatorio